


用途	() 伊予レストラン
食数	40席
タイプ	() ウェットタイプ
	() セミドライタイプ
	() ドライタイプ
	() HACCP
床面積	() m ²

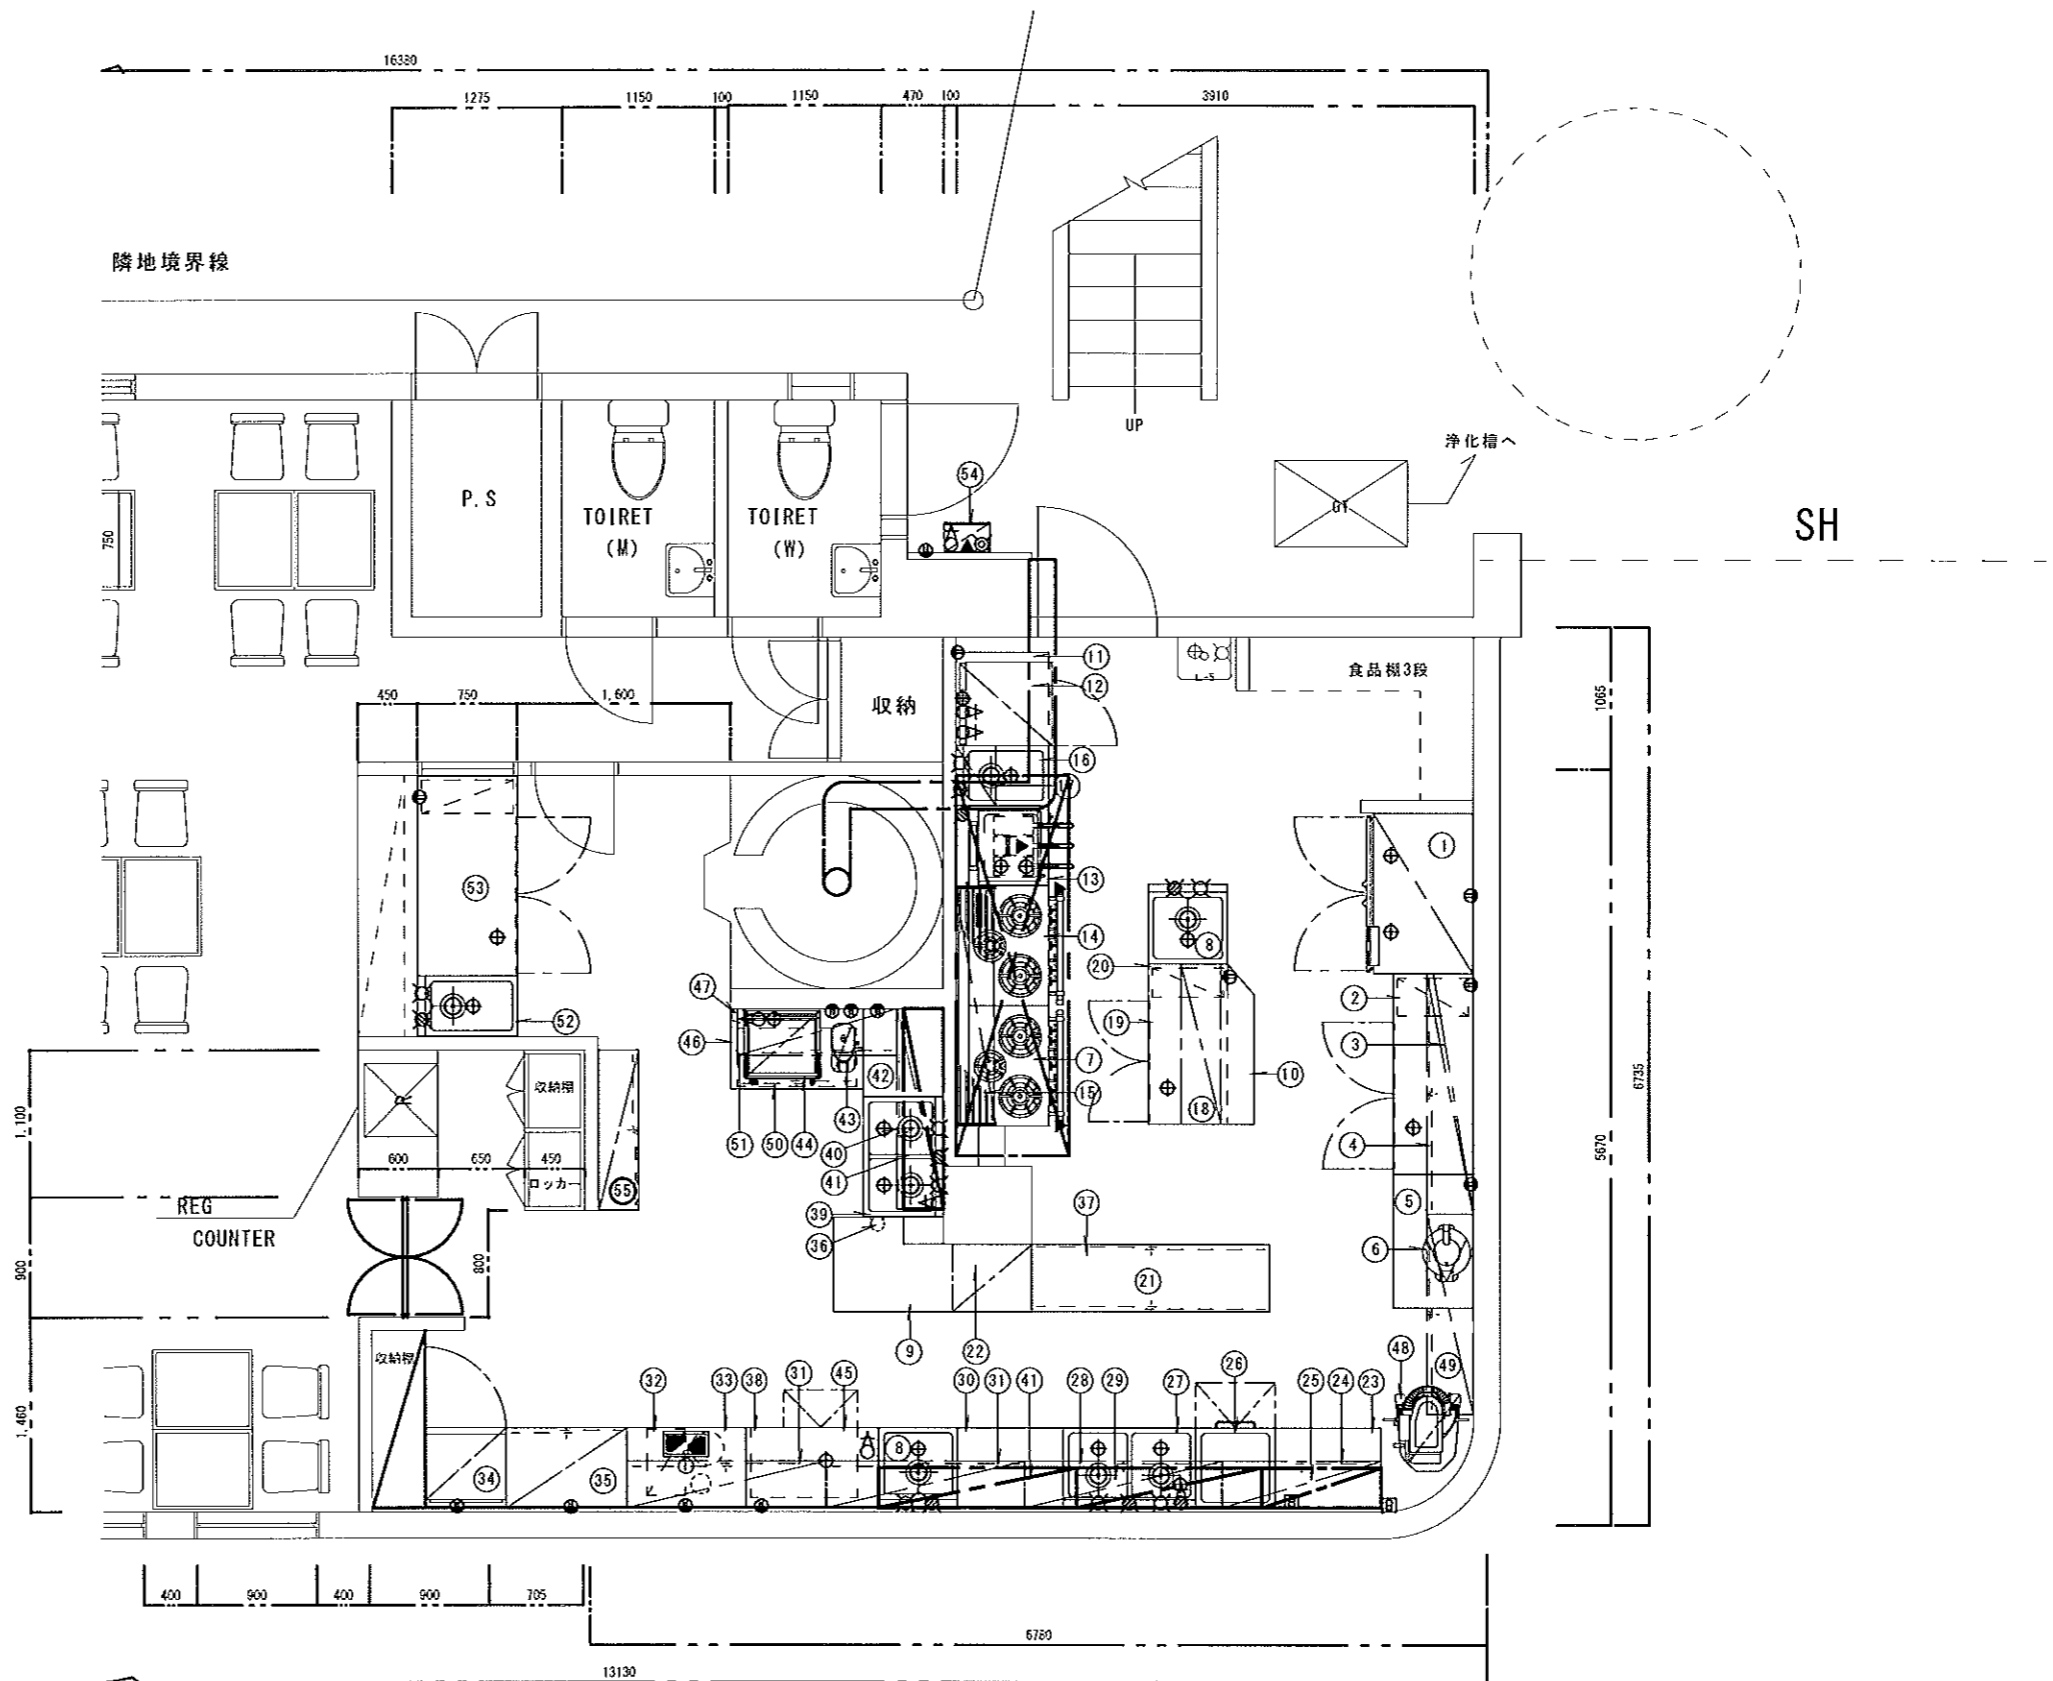

カランは、設備工事とする。

※ 当厨房設計図書は、厨房室の下地及び仕上げ材は、不燃材と見なしてあります。

注 設計変更の際は建築士法第19条によること

記事

合資
会社
日興 厨房 設備
〒901-2131 浦添市牧港5丁目18番地3号
TEL (0988) 57-1900 (代)
FAX (0988) 75-1904

沖縄県知事許可
(般-62) 第8777号
管理建築士
級建築士登録第 号

製図
工事名称
校図
工事場所
営業

工事

図面名称

厨房平面図

縮尺

1/40

図面番号

—

年 月 日

厨房備品規格表

()内数値は現寸合せ。

品番	品名	寸法 間口 奥行 高さ	数量	給水量 L	給湯量 L	排水 φ	瓦 (kg/h)		電 気 (KW)		蒸気 給気/排気	蒸気 消費量	備 考
							消費量	消費量					
1	冷凍冷蔵庫	1200X800X1905	1			40A			100V 0.832kW				冷凍：2室、冷蔵：2室。
2	冷凍冷蔵庫	1500X600X800	1			40A			100V 0.422kW				全冷凍室
3	吊戸棚	1800X350X900	1										
4	平棚	1800X300X1段	1										
5	作業台	1000X600X800	1										
6	炊飯保温ジャー	426X360X383	1						100V 1.41kW				容量：1.05L~3.0L
7	ガステーブル	900X700X800	1				25A	2.17kg/h					後ろ100mm厚板付 別置き。
8	1槽シンク	600X600X800	2	15A	15A	40A							
9	作業台	1500X710X800	1										
10	背面平棚	950X200X2段	1										自在枠。
11	作業台	700X700X800	1										巾1段平棚
12	スチムコンベクションオーブン	625X695X640	1	15A x2		40A			200V 3.3kW				F4-253(7/573)
13	スパゲティ釜	600X620X800	1	15A		40A x2	20A	1.52kg/h					後ろ100mm厚板付
14	ガスレンジ	900X600X800	1				25A	2.72kg/h					後ろ100mm厚板付
15	パイプ棚	1800X300X1段	1										
16	1槽シンク	450X700X800	1	15A	15A	40A							
17	平棚	600X300X1段	1										
18	天吊棚	1200X300X3段	1										2段自在枠。
19	冷凍冷蔵庫	1200X600X800	1			40A			100V 0.412kW				全冷凍室
20	甲板	1200X800X40	1										
21	デシヤブ台	1800X505X800	1										裏面戸棚仕様。 550-559
22	開放棚	(500)X505X1200	1										自在枠7月付。
23	作業台	800X600X800	1										
24	吊戸棚	1200X350X900	1										
25	平棚	900X300X1段	1										
26	食器洗浄機	600X600X800	1		6x15A	40A			200V 7.02kW				
27	2槽シンク	1000X600X800	1	15A x2	15A	40A x2							
28	吊戸棚	(1490)X350X900	1										
29	平棚	(1400)X300X1段	1										
30	下げ台	800X600X800	1										
31	吊戸棚	1500X350X900	2										
32	ビルドインスライダ	290X495X500	1						100V 0.75kW				
33	ビルドインスライダ用台	900X600X850	1										
34	ワインセラー	606X562X1513	1						100V 0.15kW				
35	冷蔵ショーケース	900X600X1965	1						100V 0.352kW				
36	浄水器	102X102X420	1	6x15A									
37	天吊戸棚	1800X505X900	1										
38	作業台	1000X600X800	1										
39	2槽シンク	900X600X800	1	15A x2	15A	40A x2							
40	吊戸棚	1500X350X900	1										N3 51と隣接部管無し、壁付時。
41	平棚	1500X300X1段	2										
42	作業台	600X650X800	1										
43	コーヒーミル	170X365X470	1						100V 0.25kW				MAX
44	エスプレッソマシン	580X560X475	1	6x15A		40A			200V 3.25kW				M3281-012
45	製氷機	804X525X800	1	6x15A		40A			100V 0.35kW				
46	作業台	1000X600X800	1										
47	浄水器		1	6x15A									コーヒーマシン用
48	ミキサー	655X644X1142	1						200V 0.75kW				
49	吊戸棚	1800X350X900	1										
50	冷蔵ショーケース	900X435X800	1						100V 0.151kW				MUS-U55XB
51	吊戸棚	1500X350X900	1										
52	1槽シンク	450X750X800	1	15A	15A	40A							
53	冷凍冷蔵庫	1500X750X800	1			40A			100V 0.422kW				全冷凍室
54	ガス瞬間湯沸器		1	6x20A	20A		20A	52.3kg/h	100V 0.12kW				
55	収納庫	1200X300X1800	1										

注 設計変更の際は建築士法第19条によること

記号

合資会社 日興厨房設備
〒901-2131 浦添市牧港5丁目18番地3号
TEL (0988) 57-1900 (代)
FAX (0988) 75-1904

沖縄県知事許可
(般-62)第877号

管理建築士
級建築士登録第 号

製図

製図
営業

工事名称

工事場所

工事

図面名称

厨房平面図

縮 尺

1

図面番号

—

年 月 日