


用途	(カフェ)
食数	50席
タイプ	(●) ウェットタイプ () セミドライタイプ () ドライタイプ () HACCP
床面積	(- m ²)

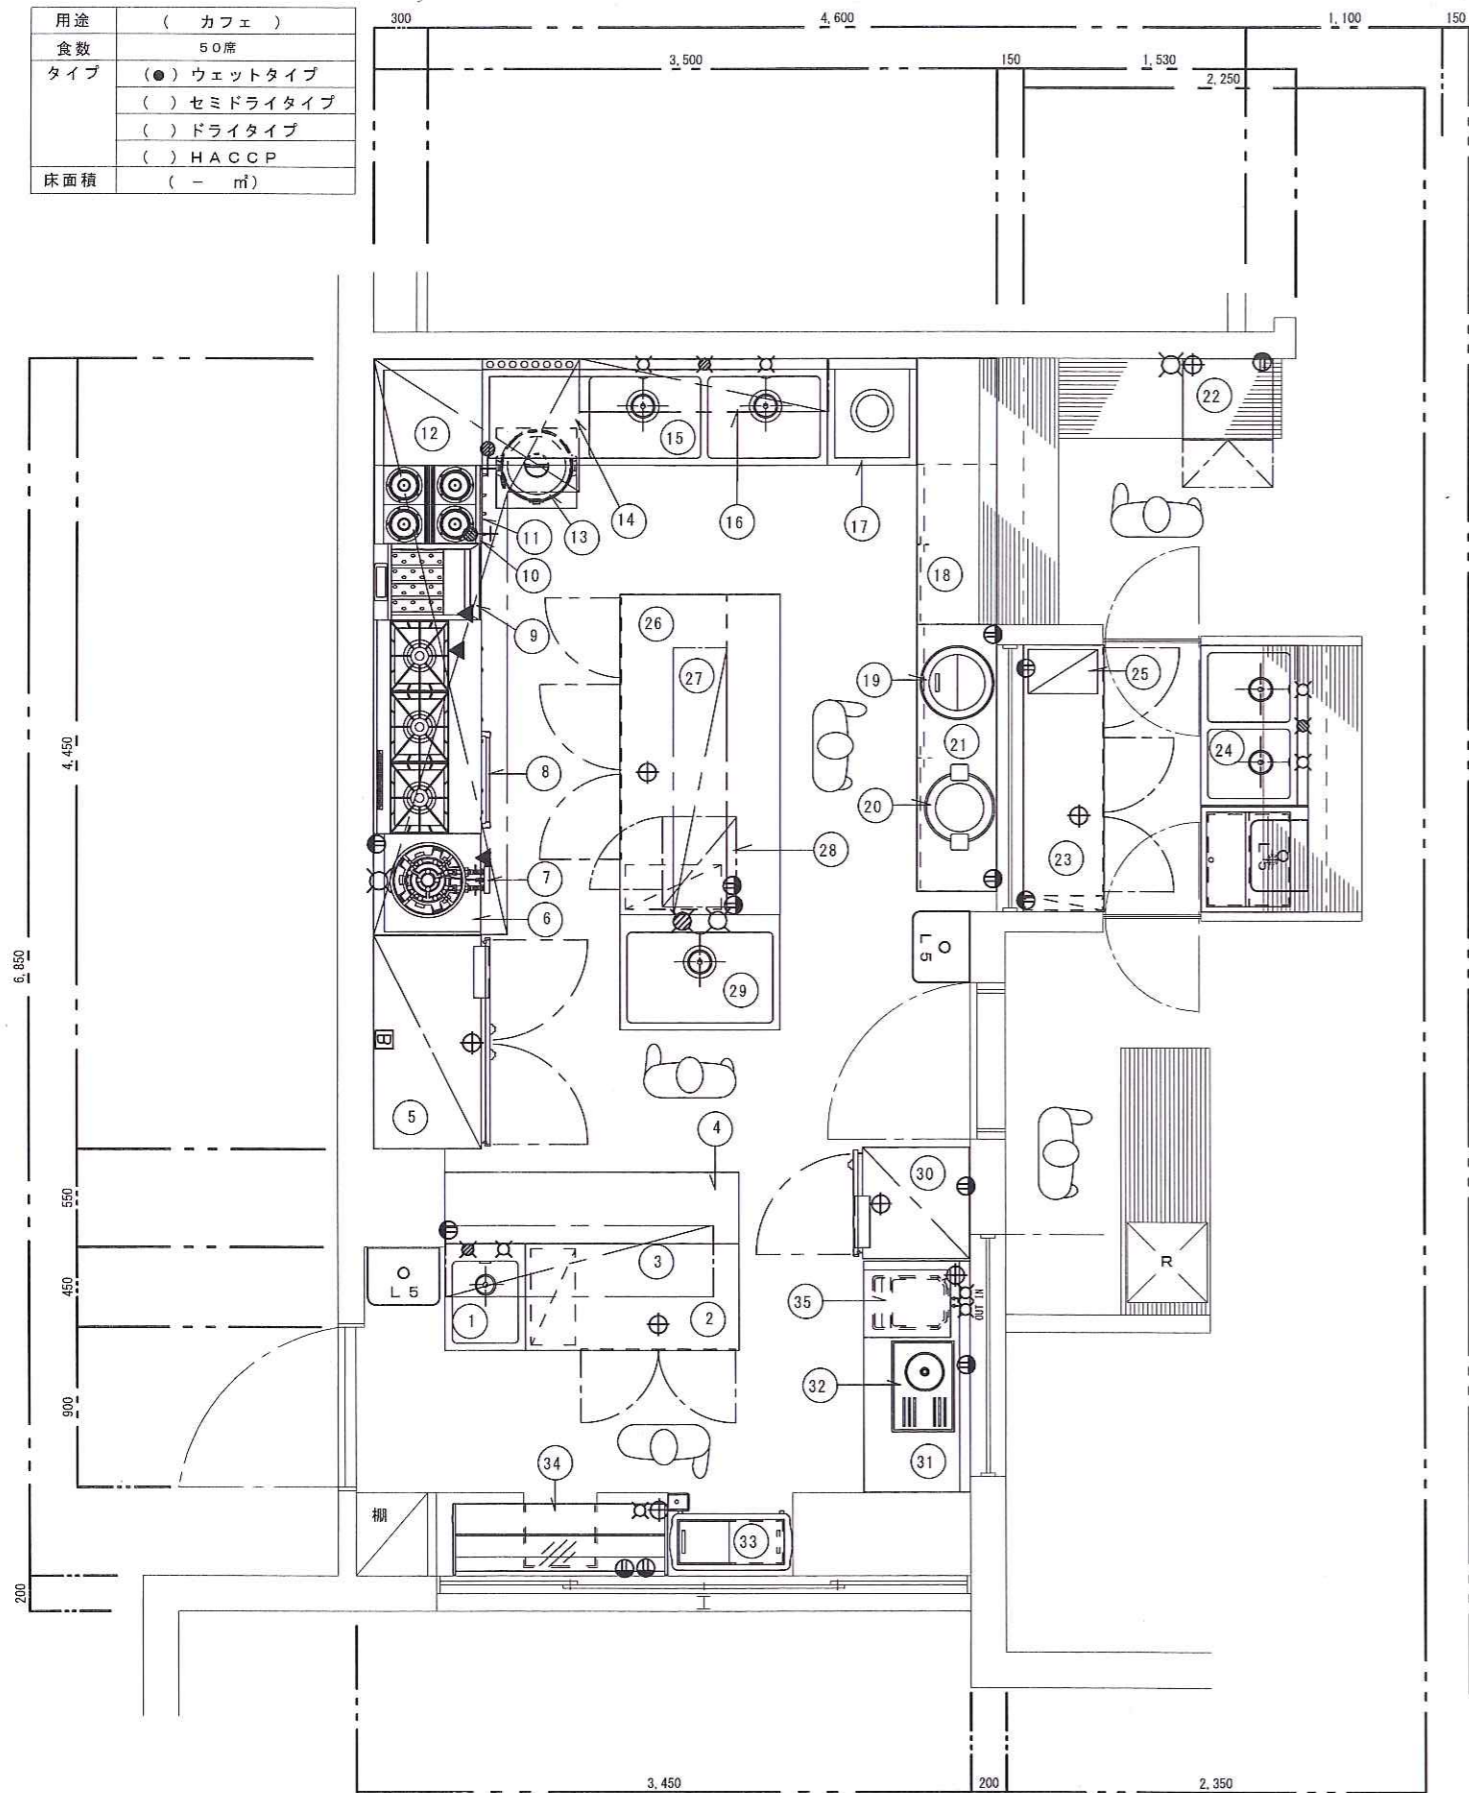

カランは、設備工事とする。

厨房備品規格表

品番	品名	寸法 間口 奥行 高さ	数	給水 量	給湯 量	排水 量	瓦 (kg/h)	電 (kW)	蒸気 消費量	蒸気 消費量	備考
1	1槽シンク	450X600X800	1	15A	15A	50A					
2	コールドテーブル	1200X600X800	1			40A		100V 0.29kW			全室冷凍
3	吊戸棚	1500X400X800	1								両面扉式
4	作業台	1650X400X800	1								
5	冷凍冷蔵庫	1200X650X1890	1			40A		3P200V 0.693kW			冷凍2室
6	コンロ台	570X600X295	1	15A							サイドボード付(左側)
7	スパンジャックパンナー	557X424X155	1				15A	1.67kg/h			平五徳仕様
8	ガスレンジ	1200X600X800	1				25A	3.69kg/h	100V 0.1kW		XY-12603
9	ガスフライヤー	430X600X800	1				15A	0.66kg/h			MGF-18G
10	ビビンパ用テールコンロ	440X572X184	1				ガス	1.16kg/h			S-5504
11	コンロ台	440X600X616	1								
12	脇台	610X600X800	1								
13	ガス炊飯器	450X421X408	1				ガス	0.4kg/h			RR-30S1 (炊飯量:3.3升)
14	フード	3250X1350X900	1						100V 0.54kW		換気扇、外付、ガス加圧、 G・F、油受け付。
15	水切付2槽シンク	1950X600X800	1	15A x2	15A	50A x2					炊飯機付
16	パイプ棚	1400X300X2段	1								
17	ダストテーブル	500X600X800	1								
18	調理台	1500X450X800	1								
19	スーブジャー	418X368X332	1					100V 0.24kW			容量:12L
20	保温ジャー	481X395X341	1					100V 0.045kW			容量:4升
21	調理台	1500X450X800	1								
22	製氷機	503X456X850	1	15A		40A		100V 0.66kW			キューブ7枚、製氷量:35kg 貯氷量:約18kg
23	コールドテーブル	1500X450X800	1					100V 0.112kW			全冷蔵庫
24	2槽シンク	900X600X800	1	15A x2	15A	50A x2 φ30					フリービーン、 スレーブ(x1)付
25	コーヒーマシーン	248X392X496	1					100V 1.28kW			
26	コールドテーブル	1800X900X800	1			40A		100V 0.241kW			全冷蔵庫、 背面ステンレス仕様
27	吊平棚	1500X300X2段	1								電子レンジ用可動台付
28	電子レンジ	510X415X335	1					100V 2.11kW			
29	1槽シンク	900X650X800	1	15A	15A	50A					
30	冷蔵ショーケース	625X650X1950	1			40A		100V 0.48kW			
31	作業台	1300X600X800	1								
32	アイスクリームマシン	510X350X310	1					100V 0.6kW			仕込量:4.5L/h
33	冷凍ストッカー	686X384X865	1	15A		40A		100V 0.08kW			容量:61L 7/2コート(x4)付
34	冷蔵ショーケース	1200X380X500	1			40A		100V 0.25kW			TRSK-120
35	軟水器	300X426X680	1	15A		40A		100V			HS-30

※ 当厨房設計図書は、厨房室の地下及び仕上げ材は、不燃材と見なしてあります。

注 設計変更の際は建築士法第19条によること
記事

合資
会社
日興 厨房設備
〒901-2131 浦添市牧港5丁目18番地3号
TEL (0988) 57-1900 (代)
FAX (0988) 75-1904

沖縄県知事許可
(般-62)第877号
管理建築士
級建築士登録第 号

製図
検図
宮里

工事名称
工事場所

工事

図面名称

厨房平面図

縮尺
1
30

図面番号
年月日