


用途	(カレー店)
食数	-
タイプ	(●) ウェットタイプ () セミドライタイプ () ドライタイプ () HACCP
床面積	(m ²)

注意事項

- 1: 厨房設備の工事範囲は機器の設置(レベル出し・周囲のコーキング)のみとし、給水・給湯・排水・電気・ガス等の配管・接続工事は、一次側・二次側とも、別途設備工事とする。
- 2: 給湯器は、別途工事とします。(シンク一箱に4号以上、洗浄機用に16号以上必要)
- 3: 軟水器は、別途工事とします。(別途打ち合わせ。)
- 4: ガス漏れ警報器及び予備用コンセントは別途とします。
- 5: () 内寸法は、現場合わせ及び打ち合わせ要す。
- 6: 本図は厨房設備工事外と致します。

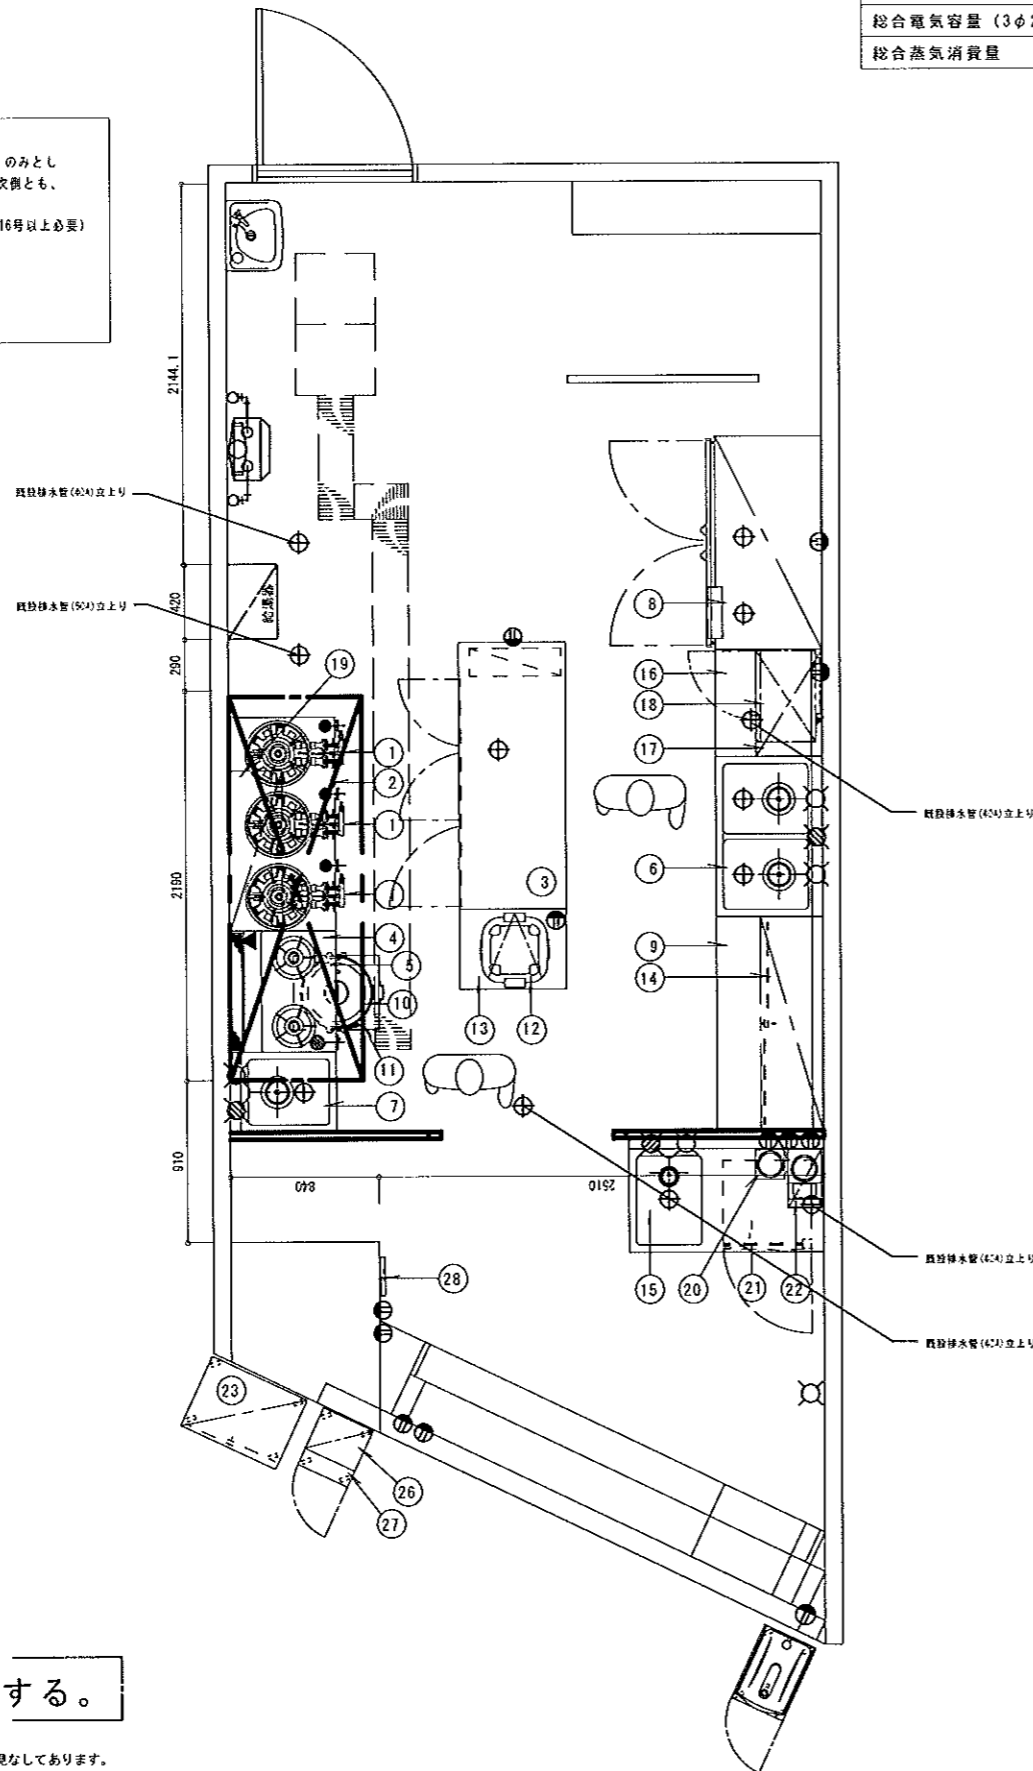

総合ガス消費量	Kg/h
総合電気容量 (1φ100V)	KW
総合電気容量 (1φ200V)	KW
総合電気容量 (3φ200V)	KW
総合蒸気消費量	Kg/h

厨房備品規格表

品番	品名	寸法 間口 奥行 高さ	数	給水	給湯	排水	瓦 (kg/h)		電気 (KW)		蒸気 (kg/h)		備考
							消費量	消費量	IN	OUT	消費量	消費量	
1	鋳物コンロ (既存品)	φ330X513X120	3										バーナー2番(多弁式)
2	コンロ台 (既存品)	1200X600X650	1										
3	コールドテーブル (既存品)	1500X600X800	1			40A			100V 0.15KW				全冷凍室、R1-150PNE
4	卓上ガスコンロ	680X420X160	1										バーナー(大)2
5	コンロ台	680X600X640	1										炊飯両用タイプ式
6	2槽シンク (既存品)	900X600X800	1	15A	15A	50A							
7	1槽シンク	450X600X800	1	15A	15A	50A							
8	冷凍冷蔵庫	1200X650X1905	1			47A			100V 0.833KW				冷蔵:2室、冷凍:2室、内蔵:5/5
9	作業台 (既存品)	1200X600X800	1										
10	ガス炊飯器	450X421X408	1										炊飯量:3.3升
11	炊飯スライド	417X534X68	1										
12	電子保温ジャー	385X418X257	1						100V 0.024KW				容量:3升
13	置き台	450X600X543	1										
14	吊戸棚 (既存品)	1200X350X600	1										6付、
15	1槽シンク	1100X600X800	1	15A	15A	50A							6付、
16	作業台	600X600X800	1										
17	平棚	600X370X1段	1										
18	電子レンジ	510X360X306	1						100V 1.24KW				
19	調味料棚 (既存品)	900X300X1段	1										
20	デカンクター	165X165X54	1						100V 0.175				
21	小型冷凍庫	500X505X540	1						150V 0.075KW				内容量:38L
22	コーヒーマーカー	188X330X426	1						100V 1.48KW				
23	冷蔵ショーケース	580X429X1473	1			扉取 取付			150V 0.20KW				容量:154L、 2ドア 縦開付、 注出切替可:温水・冷水
24	ウォータークーラー	300X450X625	1	15A		40A			100V 0.175KW				
25	ウォータークーラー用移動台	320X450X850	1			扉取							
26	自動券売機	310X250X575	1						100V 0.031KW				口金:24,紙幣:千円,硬貨:500,100,50,10円
27	自動券売機用移動台	310X350X1025	1										
28	呼出しコール	218X90X29	1式						150V 0.314				受話機10台セット
29													
30													

カランは、設備工事とする。

※ 当厨房設計図書は、厨房室の下地及び仕上げ材は、不燃材と見なしてあります。

注 設計変更の際は建築士法第19条によること

記事

ニッコー株式会社
〒901-2131 浦添市牧港5丁目18番地3号
TEL (0988) 75-1900 (代)
FAX (0988) 75-1904

沖縄県知事許可
(般-62)第877号
管理建築士
級建築士登録第 号

製図
工事名称
工事場所
号 宮里

工事

図面名称

厨房平面図

縮尺

1/30

図面番号

—

年月日