


用途	(給食施設)
食数	(100)食
タイプ	() ウェットタイプ () セミドライタイプ (●) ドライタイプ () HACCP
床面積	(96㎡)

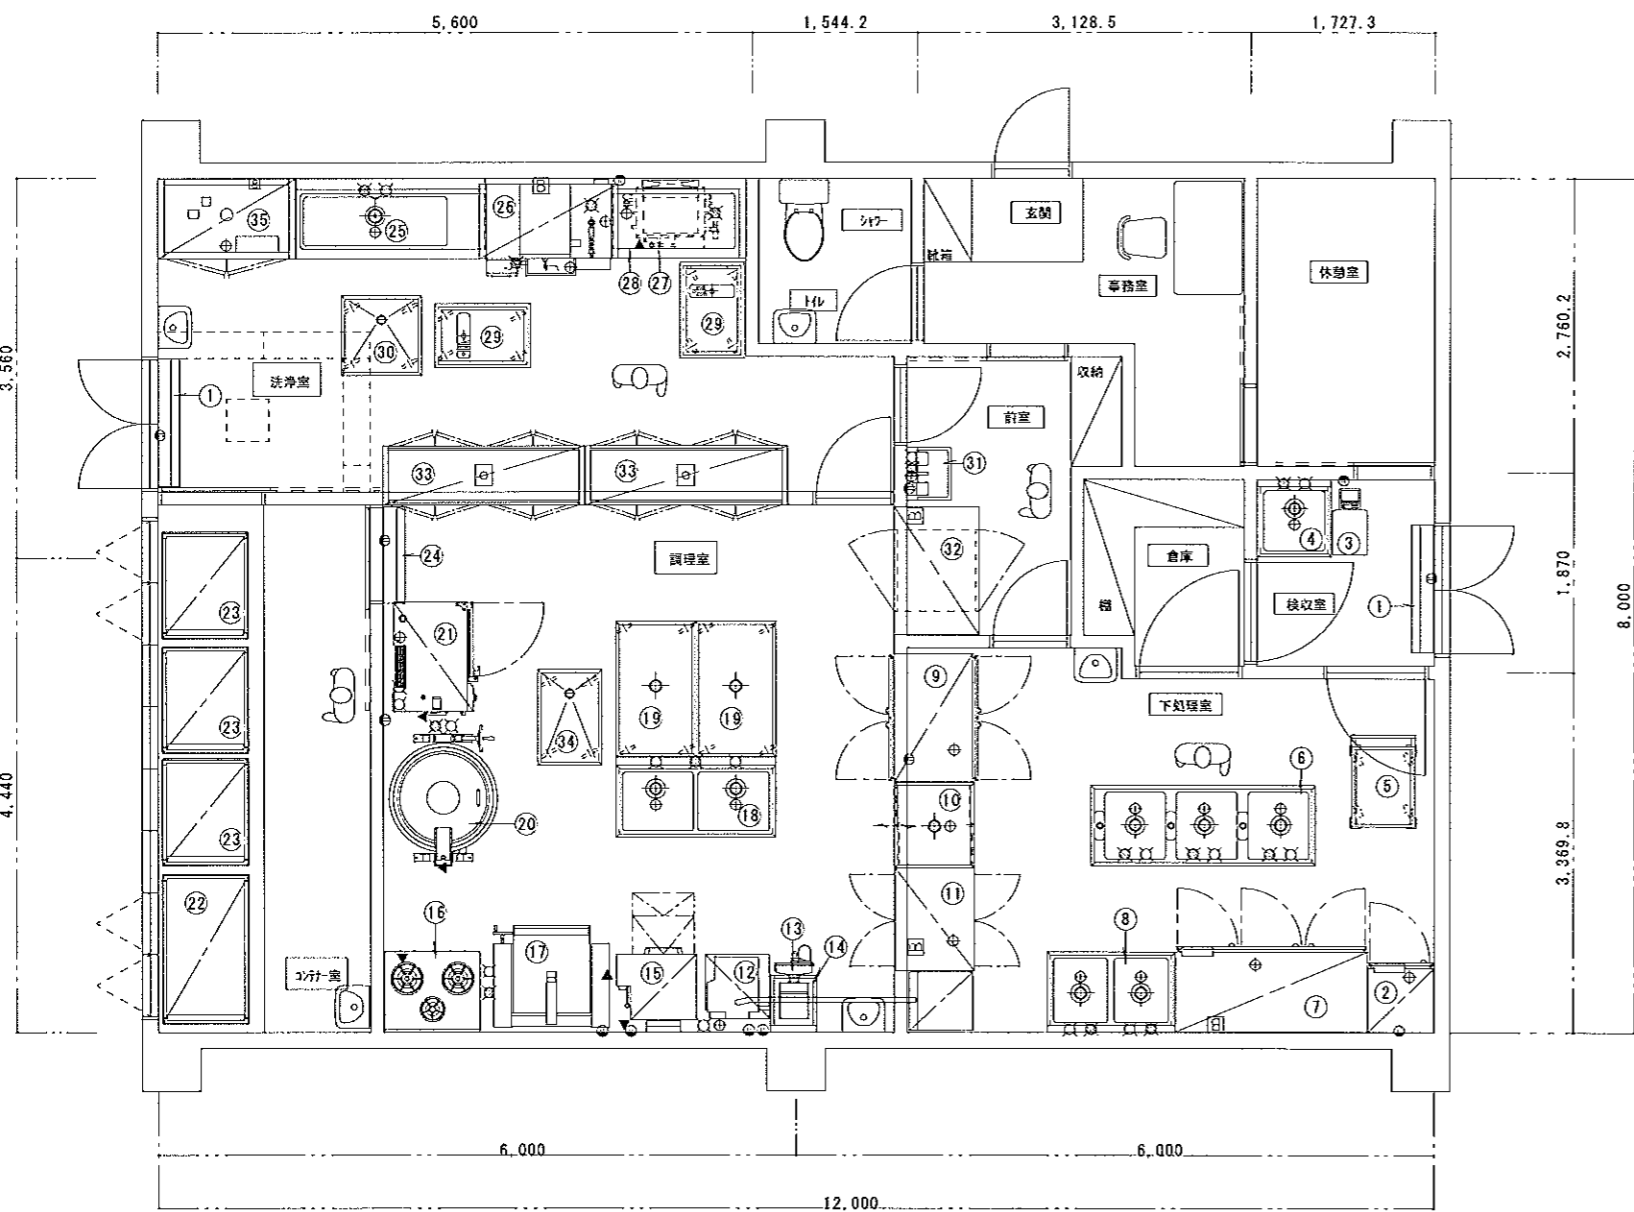

厨房備品規格表

品番	品名	寸法			数	給水量	給湯量	排水	瓦所 (kg/h)	電 (KW)	蒸気	備考
		間口	奥行	高さ								
○ 1	エアーカーテン	1200X205X226			2					100V 0.65kW		取付有効高さ2.5m
○ 2	検食用冷蔵庫	625X650X1890			1					100V 0.33kW		検査用冷蔵庫
○ 3	防水デジタル台秤	330X621X771			1					100V 0.1kW		特選、最小単位1段方式、計量機：設置式
○ 4	ドライ式1槽シンク	600X600X850			1	15A	15A	50A				
○ 5	ドライ用L型運搬車	900X600X800			1							
○ 6	ドライ式3槽シンク	2100X750X850			1	15A x3	15A x3	50A x3				
○ 7	冷凍冷蔵庫	1800X800X1950			1					3P200V 0.277kW		冷蔵：2扉、冷凍：4扉
○ 8	ドライ式2槽シンク	1200X750X850			1	15A x2	15A x2	50A x2				
○ 9	パスタ冷蔵庫	1200X840X1950			1					100V 0.59kW		扉1'30"移動機
○ 10	下処理台	800X750X850			1							下部収納：両側式
○ 11	器具消毒保管庫	960X750X1900			1					3P200V 4.6kW		
○ 12	自動洗米機	600X605X1750			1	15A		40A		100V 0.25kW		貯米庫(容量：240kg付)
○ 13	卓上野菜調理機	360X693X415			1					100V 0.25kW		処理能力：250~300g/h
○ 14	ドライ式架台	430X530X600			1							
○ 15	ガス立体炊飯器	760X770X1425			1			25A	2.85kW/h	100V 0.05kW		炊き込みご飯、お粥対応可能、二段：直火感知(11-14)付式
○ 16	ガステーブル	900X750X800			1			20A	2.87kW/h	100V 0.02kW		内蔵式、火元1)付
○ 17	ガスティルティンクパン	1090X990X850			1	15A	15A		20A	1.50kW/h	100V 0.02kW	容量：75L
○ 18	ドライ式2槽シンク	1500X750X850			1	15A x2	15A	50A x2				
○ 19	ドライ式作業台	750X1270X850			2			40A				
○ 20	ドライ式ガス回転釜	1430X1036X1835			1	15A	15A	20A	2.05kW/h	100V 0.02kW		入水量：110L、30分5分式、蒸気脱脂式、2)付付式、1/1133x10板取付、2)付付式、蒸気台付
○ 21	スチームコンベクションオープン	1030X750X1700			1	15A x2 (数本)		40A	20A	2.87kW/h	100V 0.02kW	
○ 22	コンテナ	1400X800X1550			1							
○ 23	コンテナ	1000X800X1550			3							
○ 24	エアーカーテン	900X205X226			1					100V 0.65kW		取付有効高さ2.5m
○ 25	ドライ式1槽ソルトテーブル	1780X750X850			1	15A x2	15A x2	50A x2		3P200V 4.55kW		最高洗浄力：155kg/h、30分2分付、最高温度：210度以上、貯米量：65L、吐出量：25A、(一次換給湯温度：42℃以上)
○ 26	ラックン7洗浄機	1180X860X1450			1			20A	40A	100V 0.02kW		
○ 27	ブースター	640X450X760			1			20A (数本)	40A	15A	4.2kW/h	
○ 28	クリーンテーブル	1250X750X870			1							
○ 29	ドライ式移動台	900X600X850			2							
○ 30	ドライ式モビシンク	750X750X850			1							
○ 31	自動手指消毒機	500X400X773			1	15A	15A	40A		100V 0.01kW		自動排水機付
○ 32	エアーシャワー	1200X800X2100			1					3P200V 1.9kW		3方向噴射出し式、3)付付式
○ 33	両面式食器消毒保管庫	1900X550X1900			2					3P200V 8.15kW		乾燥：20度(乾燥)
○ 34	ドライ式モビシンク	900X600X850			1							
○ 35	器具消毒保管庫	1300X750X1900			1					3P200V 6.4kW		

カランは、設備工事とする。

※ 当厨設計図書は、厨房室の下地及び仕上げ材は、不燃材と見なしてあります。

注 設計変更の際は建築士法第19条によること

合資会社 日興 厨房設備
〒901-2131 浦添市牧港5丁目18番地3号
TEL (0988) 57-1900 (代)
FAX (0988) 75-1904

沖縄県知事許可
(般-62)第877号
管理建築士
級建築士登録第 号

製図 前田
校閲 宮里

工事名称
工事場所

石垣市内

図面名称
厨房平面図

縮尺
1/50
図面番号
H21年 6月 5日