


用途	(給食施設)
食数	(200)食
タイプ	() ウェットタイプ () セミドライタイプ (●) ドライタイプ () HACCP
床面積	() m ²

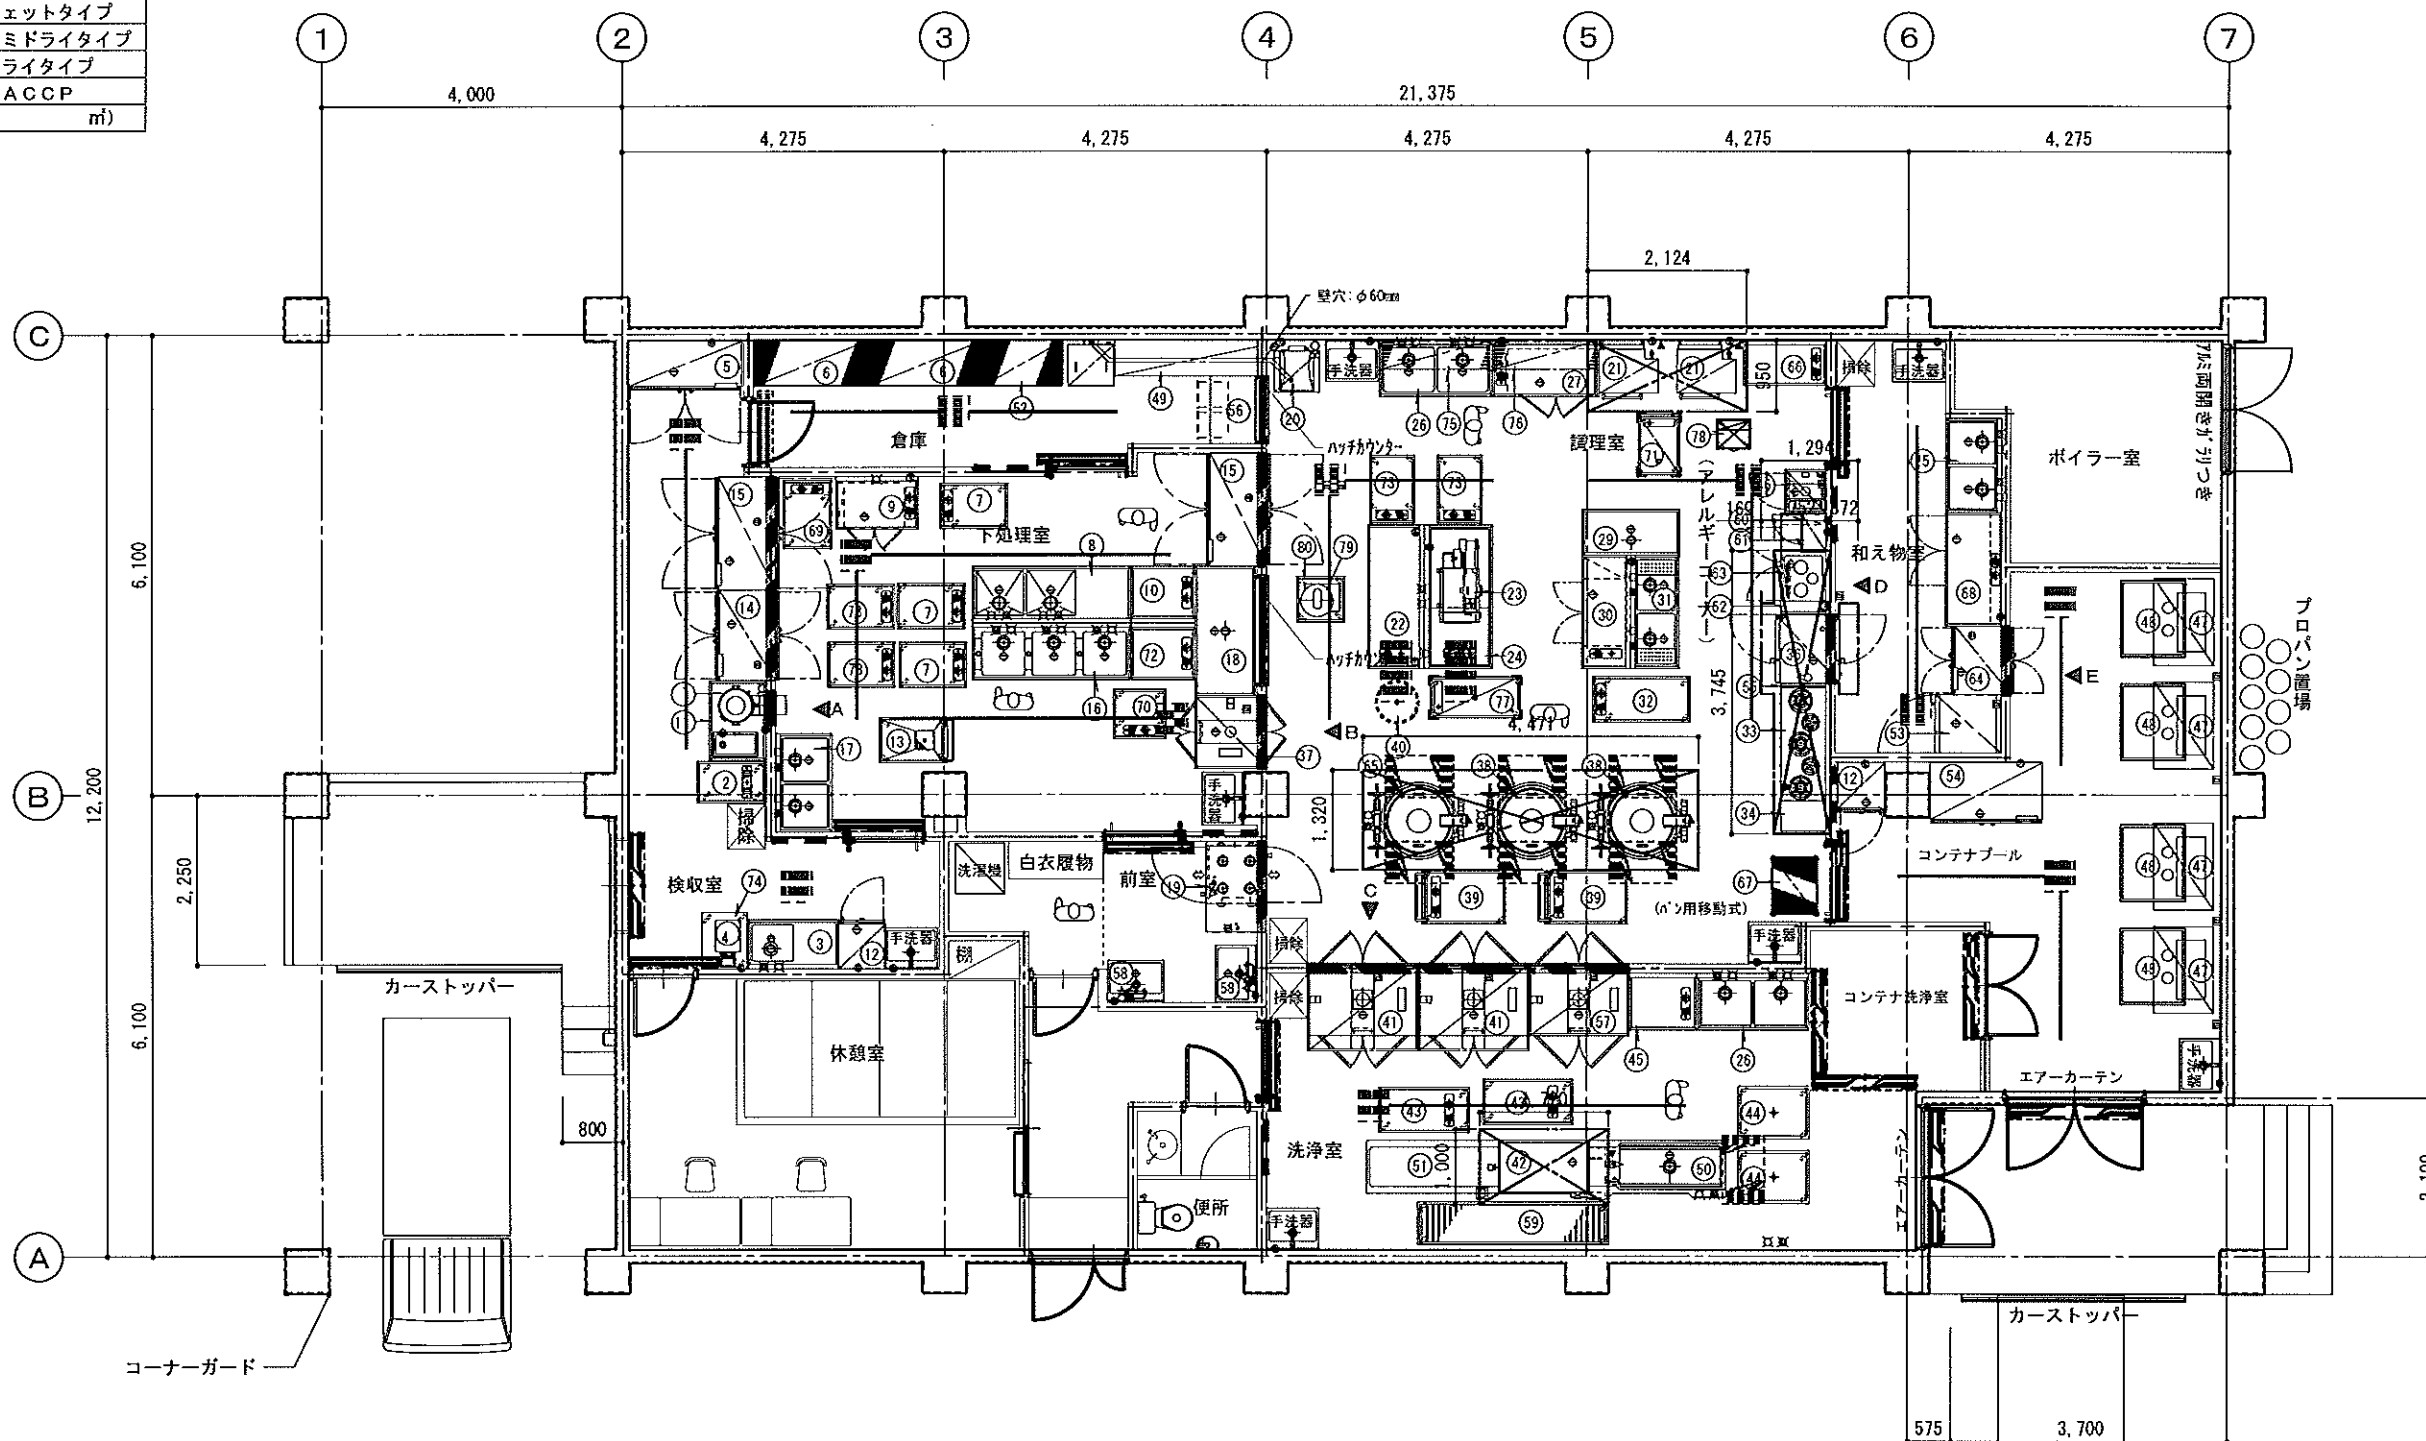

- 注意事項**
- 1: 厨房設備の工事範囲は機器の設置（レベル出し・周囲のコーキング）のみとし給水・給湯・排水・電気・ガス等の配管・接続工事は、一次側・二次側とも、別途設備工事とする。
 - 2: 給湯器は、別途工事とします。（シンカー槽に4号以上、洗浄機用に16号以上必要）
 - 3: 軟水器は、別途工事とします。（別途打ち合わせ。）
 - 4: ガス漏れ警報器及び予備用コンセントは別途とします。
 - 5: () 内寸法は、現場合わせ及び打ち合わせ要す。
 - 6: 水栓は厨房設備工事外と致します。

柱割り図 S=1/100
 (21.375 × 12.200) - (3.700 × 2.100) = 253.00m²

カランは、設備工事とする。

* 当厨房設計図書は、厨房室の下地及び仕上げ材は、不燃材と見なしてあります。

注 設計変更の際は建築士法第19条によること	ニッコー株式会社 〒901-2131 浦添市牧港5丁目18番地3号 TEL (0988) 75-1900 (代) FAX (0988) 75-1904	沖縄県知事許可 (般-62) 第877号	製図	工事名称	図面名称	縮尺	図面番号
記事:		管理建築士 級建築士登録第 号	検図	工事場所	厨房平面図	1/100	年月日

厨房備品規格表

品番	品名	寸法 間口 奥行 高さ	数	給水給湯排水			瓦斯 (kg/h)			電 (KW) [回]	蒸気 給気	蒸気 消費量	備考
				量	以	減	φ	▲	消費量				
1	球根皮剥機	520X620X770	1	15A					3P200V 0.4kW			能力: 15~20kg	
2	ドライ用移動台	900X550X850	1										
3	ドライ用水切付1槽シンク	1200X650X850	1	15A	15A	50A							
4	防水デジタル台秤	330X621X771	1					100V 0.1kW				秤量: 最大表示3段方式, 計量皿: 設置式。	
5	冷凍庫	1500X650X1905	1					3P200V 1.01kW					
6	ワイヤーシェルフ	1522X610X1895	2									4段 脚: SUS, 柱: SUS	
7	ドライ用移動台	900X600X850	3										
8	ドライ用水切付2槽シンク	2100X750X850	1	20A x2	20A x2	50A x2							
9	ドライ用包丁まな板設置庫	1100X700X850	1	15A		40A x2		100V 0.75kW				乾燥・殺菌・保管対応, 収納: 包丁16枚、行銀1枚。	
10	ドライ用水切台	850X750X650	1			40A							
11	ピーラー受台	1040X750X530	1			50A							
12	検査用冷凍庫	625X650X1890	2			40A		100V 0.524kW				PF-85AT-332	
13	根菜受台車	900X600X600	1										
14	パススルー冷蔵庫	1200X840X1950	1			40A		100V 0.535kW				1'31扉仕様	
15	パススルー冷蔵庫	1500X840X1950	2			40A		3P200V 0.825kW				1'31扉仕様	
16	ドライ用3槽シンク	2100X750X850	1	20A x3	20A x3	50A x4						65: H-550mm	
17	ドライ用2槽シンク	1300X750X850	1	15A x2	15A x2	50A x2							
18	カウンター台	(1710)X(800)X650	1			40A							
19	エアシャワー	1200X800X2000	1					3P200V 0.4kW				17枚出口: 14箇所	
20	自動洗米機	600X600X1675	1	15A		50A		100V 0.81kW				貯米量: 210kg	
21	ガス立体炊飯器	785X702X1134	2				25A	1.60kg/h	100V 0.42kW			炊飯種: 白米・炊込ご飯・お粥 容量: 5升/2段、自己診断機能付。	
22	ドライ用深型作業台	1900X750X850	1	15A	15A	6"φ							
23	フードスライサー	597X1108X1490	1					3P200V 0.6kW				能力: 300~500kg/h 52×7mm、125×90mm 25×27mm/おまかせ調整。	
24	フードスライサー用シンク	1900X900X650	1	15A		6"φ							
25	ドライ用2槽シンク	1250X750X850	1	15A x2	15A x2	50A x2						備付。	
26	ドライ用2槽シンク	1500X750X850	2	15A x2	15A x2	50A x2							
27	ドライ用包丁まな板設置庫	1430X750X850	1			40A x2		100V 0.74kW				乾燥・殺菌・保管対応, 収納: 包丁16枚、行銀1枚。	
28	欠番												
29	ドライ用作業台	1300X600X850	1			40A							
30	ドライトップユールドテーブル	1500X650X850	1			40A x2		100V 0.407kW				1'10"φ型 全冷凍室	
31	ドライ用2槽シンク	1500X650X850	1	15A x2	15A x2	50A x2						水切プレート(1)付, 6"117"φ(1)付。	
32	ドライ用移動台	1300X600X850	1										
33	ガステーブル	1500X600X800	1				20A	3.85kg/h				21"φ仕様、6"φ仕様, 圧電圧方式。	
34	除菌台	(400)X600X800	1										
35	欠番												
36	スチームコンベクションオーブン	900X850X1685	1	15A (兼A)		40A		3P200V 19.1kW				備付 扉内27"φ自動洗浄式。	
37	器具消毒保管庫	960X950X1900	1			40A		3P200V 6.4kW				1'10"φ仕様	
38	ドライ用ガス回転釜	1356X1020X805	2	15A	15A	6"φ 117"	20A	2.87kg/h				入力: 110V、圧電圧方式, 沸し量: 中煎れ式、分煎式対応。	
39	ドライ用移動台	1200X700X650	2										
40	ざる置台	φ600XH610	1										
41	昇降式食器消毒保管庫	1470X1150X2970	2			40A		3P200V 12.72kW				1'10"φ仕様 収納: 1台(段式)、1台(段式)	
42	食器洗浄機	1180X770X1340	1		20A (兼A)	50A 50A 取替量	15A	1.33kg/h	3P200V 2.15kW			1'10"φ仕様、1'10"φ仕様、 1'10"φ仕様、1'10"φ仕様、 1'10"φ仕様、1'10"φ仕様。	
43	ドライ用移動台	1200X600X800	1										
44	ドライ用1槽式移動シンク	950X700X850	2	15A	15A							給水、排水は各1のみで、壁出し。	
45	ドライ用作業台	900X750X850	1			40A							
46	器具消毒保管庫	580X550X1900	1			40A		3P200V 3.1kW					
47	天吊昇降式付乾燥機	1150X830X1100	4					3P200V 13kW				1'10"昇降式付。	
48	天吊式専用コンテナ	1020X880X1490	4										
49	食品棚	1900X(478)X1600	1									中扉自在式。	
50	ドライ式1槽ワイドテーブル	1820X780X820	1	15A	15A	50A						乾燥式1'10"φ付。	
51	クリーンテーブル	1750X700X820	1										
52	ワイヤーシェルフ	1062X610X1895	1									4段 脚: SUS, 柱: SUS	
53	プラスチック/ショックフリー	770X880X1880	1			40A		3P200V 2.5kW				容量: 1/113kg(x12個)、 扉: 左開き。	
54	牛乳保冷庫	1500X800X1950	1			40A		100V 0.37kW				1'10"扉式、壁付。	
55	断熱板	50X600X1600	1										
56	引出付作業台	900X600X800	1										

厨房備品規格表

品番	品名	寸法 間口 奥行 高さ	数	給水給湯排水			瓦斯 (kg/h)			電 (KW) [回]	蒸気 給気	蒸気 消費量	備考
				量	以	減	φ	▲	消費量				
57	器具消毒保管庫	1340X950X1900	1			40A			3P200V 10.5kW			収納: 長へう収納型, 1'10"φ仕様。	
58	自動手指消毒機	750X550X850	2	15A	15A	40A			100V 0.01kW				
59	ラック搬送コンベア	2550X560X650	1									移動式。	
60	電子レンジ	488X368X279	1						100V 1.32kW				
61	平棚	488X368X1段	1										
62	I Hコンロ収納コードテーブル	1330X600X900	1						100V 0.415kW			新設式S.G付, 全冷凍室	
63	I Hコンロ	599X512X86	1			40A			3P200V 4.8kW				
64	パススルー冷蔵庫	900X840X1950	1			40A			100V 0.45kW			1'31扉仕様	
65	ドライ用ガス回転釜	1356X1020X805	1	15A	15A	6"φ 117"	20A	2.87kg/h				沸し量: 中煎れ式、分煎式へ 変更。	
66	ドライ用作業台	1100X600X850	1			40A						中扉自在式。	
67	ワイヤーシェルフ	764X610X1590	1									5段。	
68	ドライ用器具消毒保管庫	1500X750X850	1			40A x2			3P200V 3.1kW			収納: 中扉(自在)1段, 64付。	
69	ドライ用移動台	900X650X850	1										
70	ドライ用移動台	700X650X850	1										
71	ドライ用移動式ラック台	800X550X1100	1										
72	ドライ用水切台	850X750X650	1			40A							
73	ドライ用移動台	900X600X650	4										
74	移動式計量台	600X750X500	1										
75	パイプ棚	1500X400X1段	2										
76	パイプ棚	1430X400X1段	2										
77	ドライ用移動式ラック台	1200X550X1100	1										
78	調味料台	450X400X850	1										
79	フードカッター	520X435X481	1						100V 0.25kW			電: 75W	
80	スパテラストンド	φ270X - X620	2									SUS304	
81	フードカッター用移動台	640X600X600	1										

注 設計変更の際は建築士法第19条によること

記載:

ニッコー株式会社

〒901-2131 浦添市牧港5丁目18番地3号
TEL (0988) 75-1900 (代)
FAX (0988) 75-1904

沖縄県知事許可
(般-62) 第877号

管理建築士
級建築士登録第 号

製図
宮里

検印

工事名称

工事場所

図面名称

厨房平面図

縮尺

1/50

図面番号

—

年 月 日