

用途	() 行列ストラン
食数	84席
タイプ	() ウェットタイプ
	() セミドライタイプ
	() ドライタイプ
	() HACCP
床面積	() m ²


総合ガス消費量	Kg/h
総合電気容量 (1φ100V)	KW
総合電気容量 (1φ200V)	KW
総合電気容量 (3φ200V)	KW
総合蒸気消費量	Kg/h

厨房備品規格表

品番	品名	寸法 間口 奥行 高さ	数量	給水	給湯	排水	瓦 (kg/h)		電気 (KW)		蒸気 (kg/h)		備考
							消費量	消費量	消費量	消費量			
1	冷蔵庫 (既存品)	1200X800X1890	1			42A			SP200V 0.65KW				冷凍(約)12室、冷蔵7室。
2	食器戸棚 (既存品)	1500X600X1800	1										
3	インバータ冷凍庫	750X800X1905	1			42A			100V 0.41W				扉を開き。
4	インバータ冷凍庫	1200X800X1905	1			42A			SP200V 0.34KW				71F 25-式
5	2槽シンク (変更品) (既存品)	1200X600X800	1	15A x2	15A	50A x2							改造: 65カット。
6	パイプ棚	1000X350X1段	2										
7	ダスト付ツイルテーブル	1290X700X820	1	15A x2	15A	50A x2							
8	食器洗浄機	600X600X800	1	15A (排水)	42A (01)	42A (01)	15A	0.73W/h	100V 0.7W				71F 25-1—標準 17開口高: 340mm (標準洗浄力: 45)2.0h
9	スチームコンベクションオーブン	840X730X800	1	15A (排水)	40A (01)				3P200V 10.1W				収納: 1/18h7枚。 左扉作/18h。扉: 左開き。
10	キャビネット架台	860X660X700	1										
11	ガスフライヤー	350X600X800	1				15A	0.43W/h					容量: 15L ベニシ/67方式。
12	ガステーブル	1200X600X800	2				25A	2.67W/h					バーナー: 大2、小2。
13	1槽シンク	600X600X800	2	15A	15A	50A							
14	スープレンジ	600X600X450	1	15A			25A	1.00W/h					50. 50付。
15	コールドテーブル (既存品)	1200X600X800	1			42A			100V 0.15W				全冷庫庫 SI-120PMA
16	コールドテーブル	1200X600X800	1			42A			100V 0.41W				全冷庫庫 71F 25-17'。 右2P。
17	製氷機	700X680X1880	1	15A (排水)		42A x2			SP200V 1.30W				製氷: 220kg/0. 貯氷: 110kg。 氷: 1.2-77A1
18	引出付調理台	1500X600X850	1										
19	調理台	1200X600X850	2										
20	ドリンクテーブル	1400X600X850	1										
21	水切台 (既存品)	600X600X800	1			50A							
22	1槽シンク	450X600X800	1	15A	15A	50A							
23	ソフト'リクテ'イス'ンター 飲料 (支給品)	360X645X700	1	15A (排水)					100V 0.47W				
24	ビールサーバー 1'-4 (支給品)	370X590X695	1	15A		40A			100V 0.34W				
25	小型ショーケース	1200X600X850	1			50A			100V 0.32W				
26	炊飯台	1200X600X800	1										炊飯量: 4升。
27	ガス炊飯器	525X481X408	2				45A	0.67W/h					炊飯量: 4升。
28	電子保温ジャー	385X418X307	1						100V 3.074W				容量: 4升。
29	Pカート	385X385X593	1										

- 注意事項
- 1: 厨房設備の工事範囲は機器の設置 (レベル出し・周囲のコーキング) のみとし、給水・給湯・排水・電気・ガス等の配管・接続工事は、一次側・二次側とも、別途設備工事とする。
 - 2: 給湯器は、別途工事とします。(シンク一機に4号以上、洗浄機用に16号以上必要)
 - 3: 排水器は、別途工事とします。(別途打ち合わせ。)
 - 4: ガス漏れ警報器及び予備用コンセントは別途とします。
 - 5: () 内寸法は、現場合わせ及び打ち合わせ要す。
 - 6: 本枠は厨房設備工事外と致します。

カランは、設備工事とする。

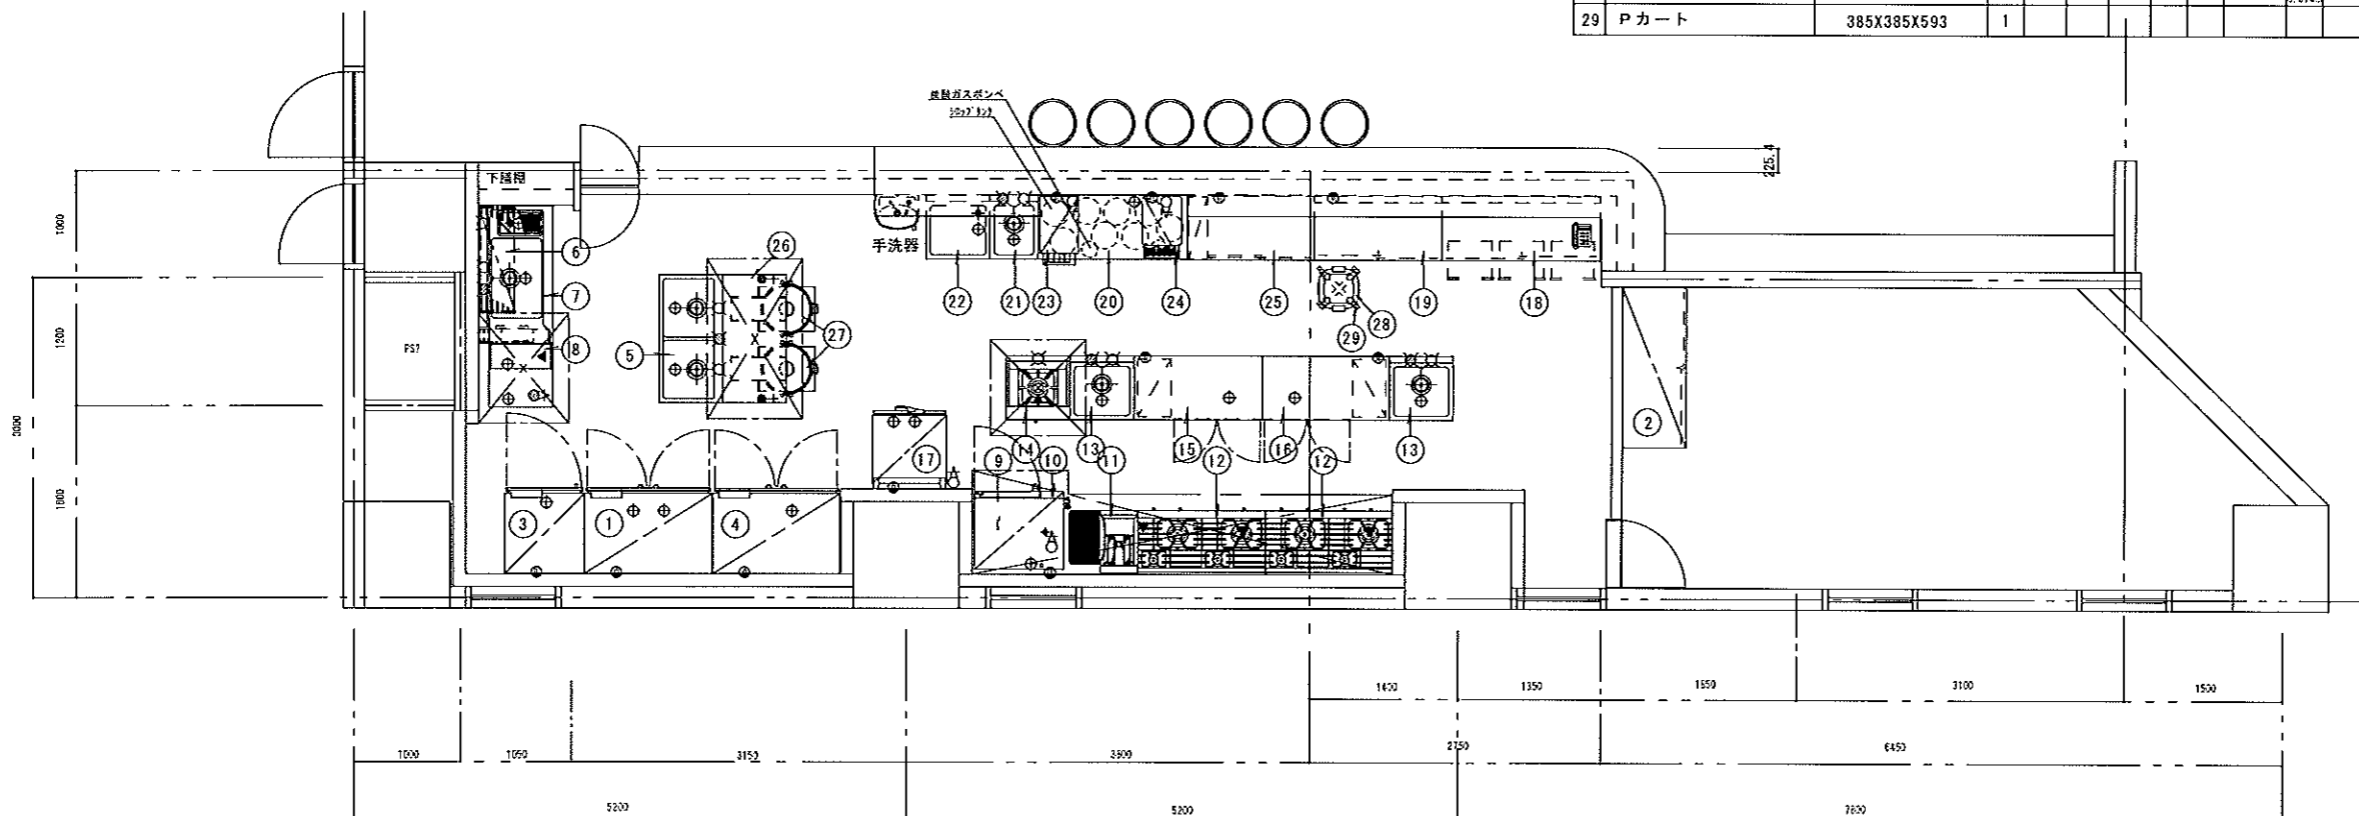

※ 当厨房設計図書は、厨房室の下地及び仕上げ材は、不燃材と見なしてあります。

注 設計変更の際は建築士法第19条によること

記号

ニッコー株式会社

〒901-2131 浦添市牧港5丁目18番地3号
TEL (0988) 75-1900 (代)
FAX (0988) 75-1904

沖縄県知事許可
(般-62) 第877号

管理建築士
級建築士登録第 号

製図

工事名称

工事

校閲

工事場所

号

号

図面名称

厨房平面図

縮尺

1

50

図面番号

—

H27年 2月 15日