


用途	( 沖縄そば店舗 )
食数	72席
タイプ	( ) ウェットタイプ ( ) セミドライタイプ ( ) ドライタイプ ( ) HACCP
床面積	( ) m <sup>2</sup>

道路境界線

- 注意事項
- 1: 厨房設備の工事範囲は機器の設置（レベル出し・貫通のコーキング）のみとし、給水・給湯・排水・電気・ガス等の配管・接続工事は、一次側・二次側とも、別途設備工事とする。
  - 2: 給湯器は、別途工事とします。（シンク一槽に4号以上、洗浄機用に16号以上必要）
  - 3: 飲水器は、別途工事とします。（別途打ち合わせ。）
  - 4: ガス漏れ警報器及び予備用コンセントは別途とします。
  - 5: ( ) 内寸法は、現場合わせ及び打ち合わせ要す。
  - 6: 水栓は厨房設備工事外と致します。

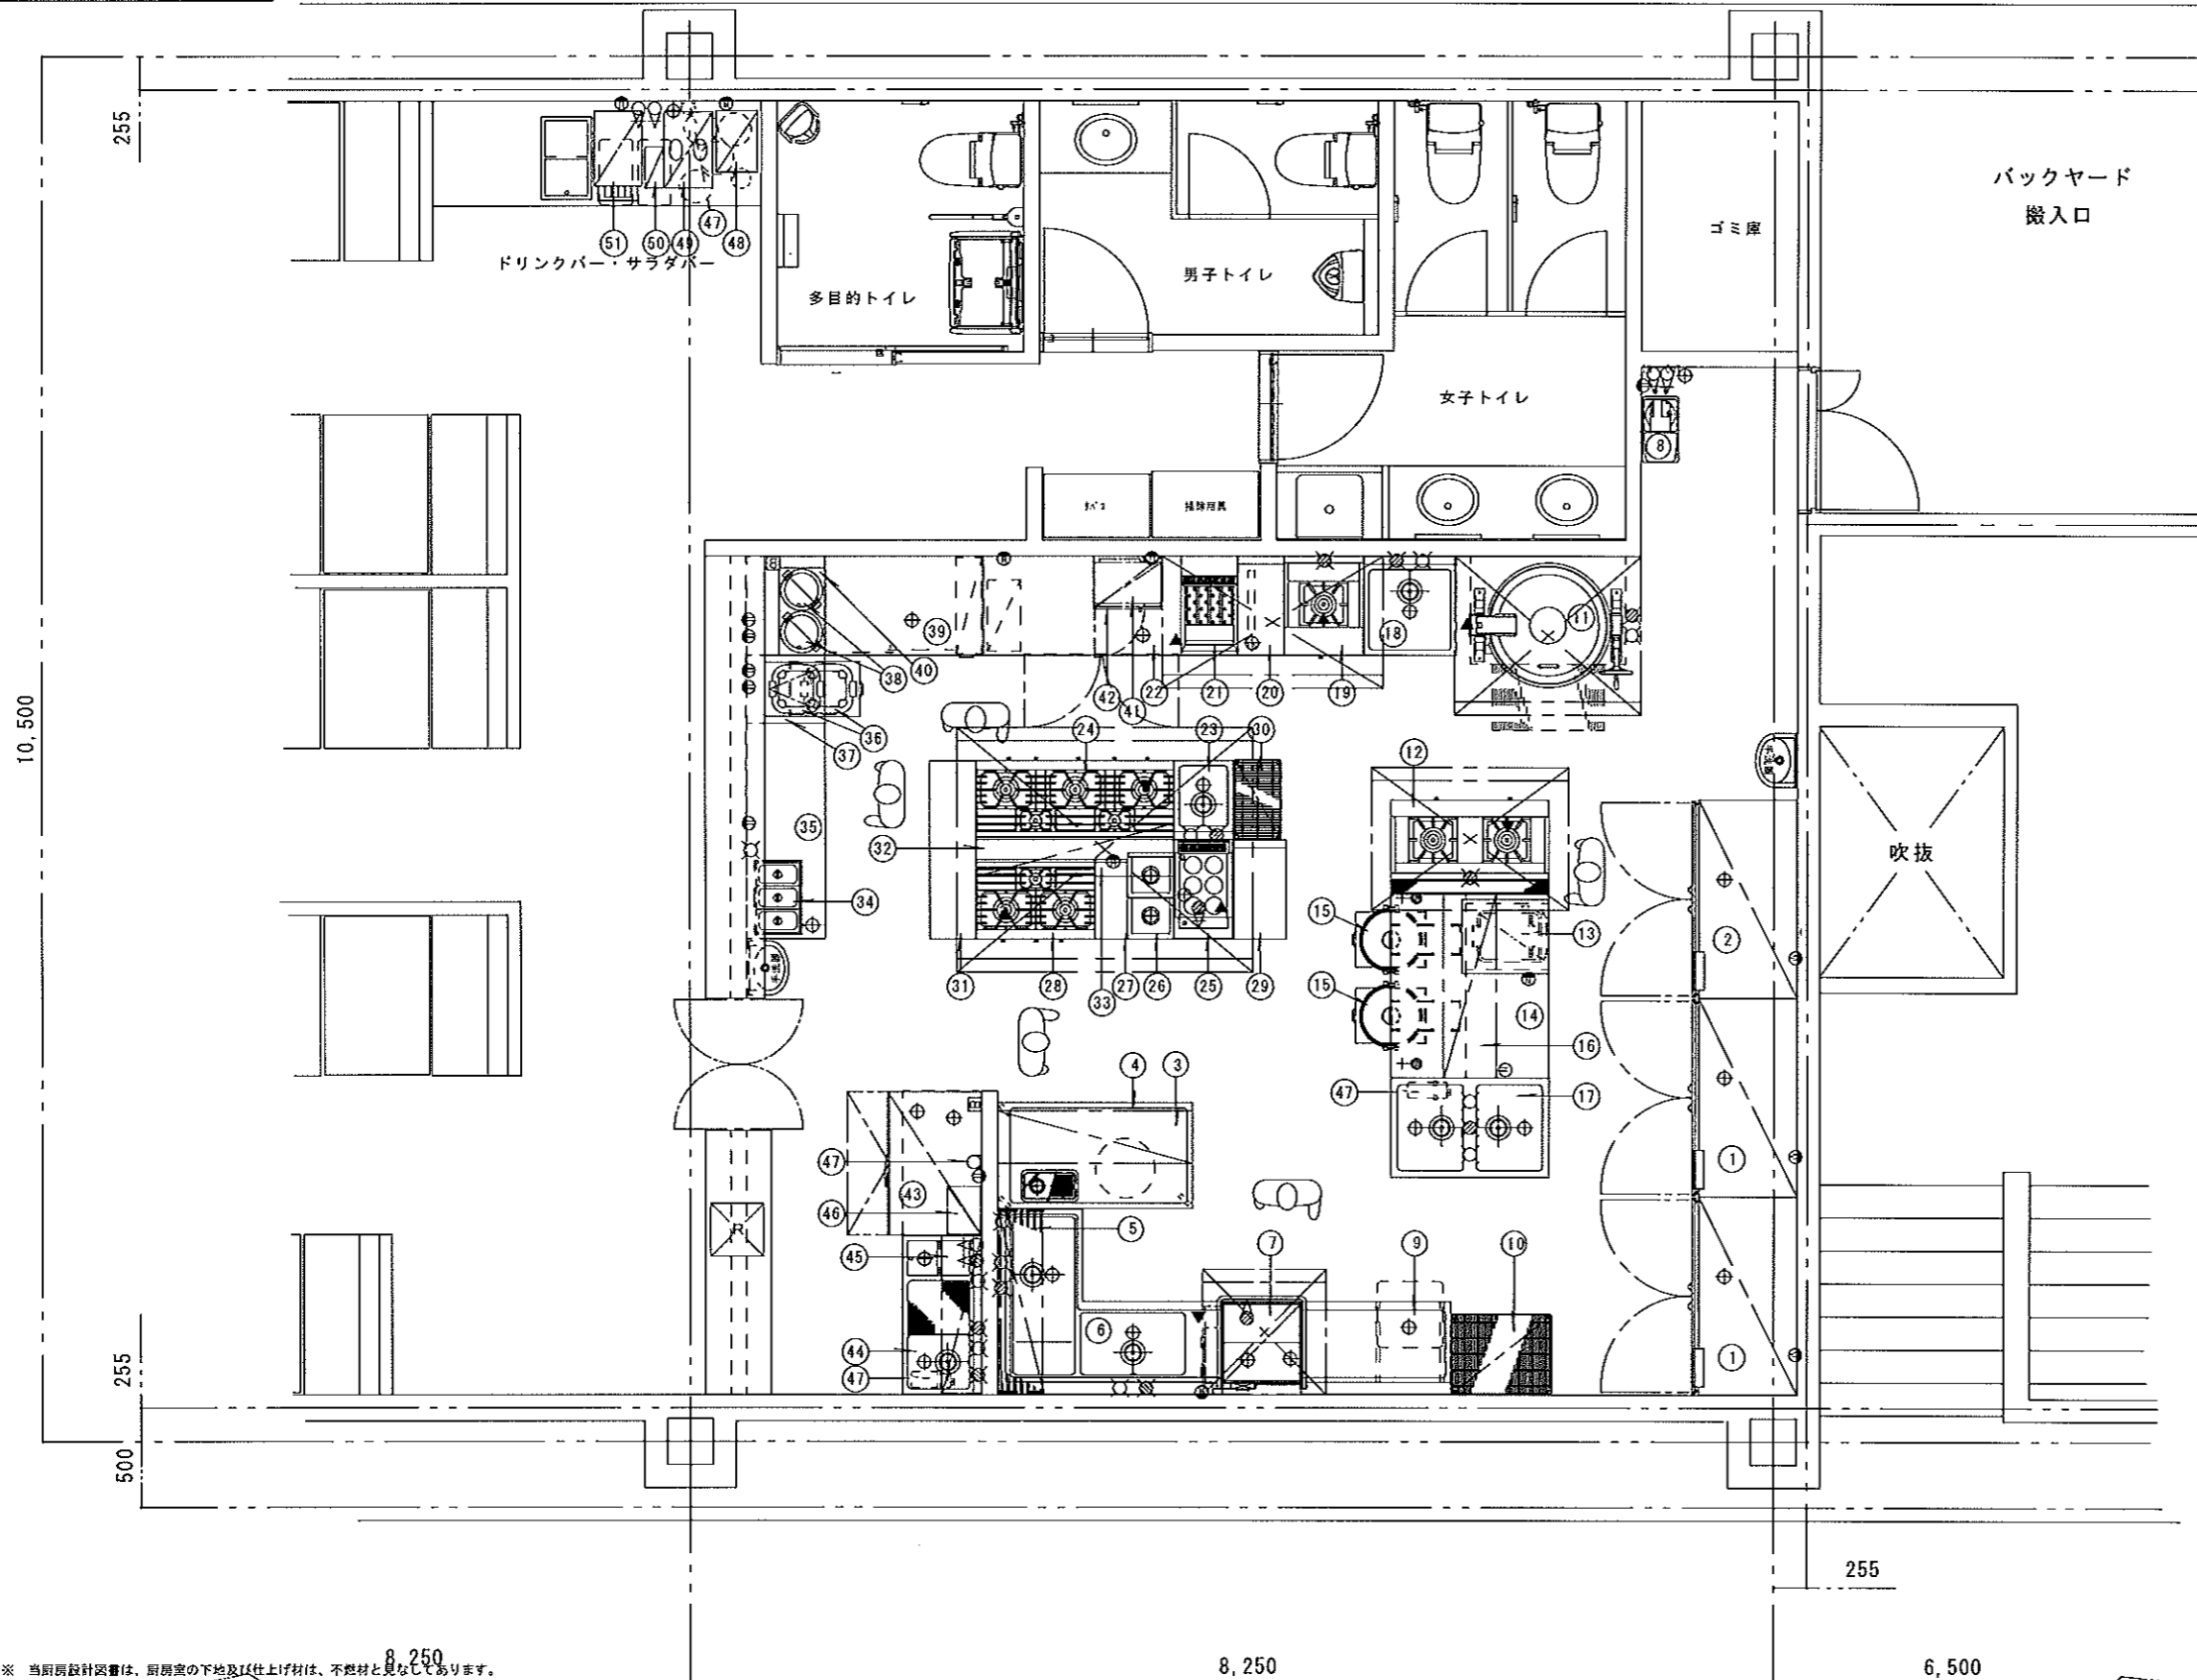

※ 当厨房設計図書は、厨房室の床下及び仕上材は、不燃材と見なしてあります。

カランは、設備工事とする。

注 設計変更の際は建築士法第19条によること	<b>ニッコー株式会社</b> 〒901-2131 浦添市牧港5丁目18番地3号 TEL (0988) 75-1900 (代) FAX (0988) 75-1904	沖縄県知事許可 (般-62)第877号	製図	工事名称	図面名称 <b>厨房平面図</b>	縮尺 1/40	図面番号 —
記事		管理建築士 級建築士登録第 号	校閲	工事場所			

厨房備品規格表

総合ガス消費量	Kg/h
総合電気容量 (1φ100V)	KW
総合電気容量 (1φ200V)	KW
総合電気容量 (3φ200V)	KW
総合蒸気消費量	Kg/h

品番	品名	寸法 間口 奥行 高さ	数	給水			排水			瓦		電		蒸気		備考
				給湯	給水	給湯	排水	排水	消費量	消費量	消費量	消費量	消費量	消費量		
1	冷蔵庫	1500X800X1905	2				42A					SP200V 0.705kW				1φ200V-117
2	冷凍庫	1500X800X1905	1				42A					SP200V 0.554kW				1φ200V-117
3	下膳棚	1480X400X2段	1													
4	下膳台	1480X800X820	1	15A			42A									
5	パイプ棚	1400X350X1段	1													
6	両面式1槽洗い鉢テーブル	1400 X700X820 1719	1	15A	15A		52A									材料指定
7	食器洗浄機	680X675X1385	1	15A (取水)	42A x2 (排水)		15A	0.754g/h				100V 0.28kW				(器具洗浄力:55分/7分) 2段階洗浄機能。
8	軟水器	280X500X1120	1	15A IN 15A OUT	42A		42A					100V 0.25kW				樹脂製:12L
9	クリーンテーブル	1140X700X820	1				42A									3段階仕様。
10	ワイヤーシェルフ	764X610X1590	1													4段。
11	ガス回転釜	1282X946X795	1	15A	15A	1φ200V	25A	2.67g/h								入水量:60L 圧電式火炎、分離型排水フロントドロー付。
12	スープレンジ	1200X600X450	1	15A			25A	2.00g/h								55、59付。
13	卓上型真空包装機	413X565X377	1									100V 1.20kW				最大包装材寸法:(300X450) 力大封入機能付
14	ライト集中排気付作業台	1500X1200X800	1													吸排13付(417X514X65)付。 両面吸排機仕様。
15	ガス炊飯器	525X481X408	2				1φ200V	0.477g/h								炊飯量:4升
16	吊平棚	1300X400X2段	1													
17	両面式2槽シンク	750X1200X800	1	15A x2	15A	50A x2										
18	寸胴用深型1槽シンク	700X750X800	1	15A	15A	50A										
19	スープレンジ	600X750X450	1	15A			25A	1.254g/h								55、59付。
20	脇台	350X750X800	1													1φ200V仕様。
21	ガスフライヤー	430X750X800	1				50A	0.679g/h								容量:15L 1φ200V方式。
22	コールドテーブル	1500X750X800	1				42A					100V 0.42kW				全冷凍室、ヒートポンプ11枚付
23	1槽シンク	450X600X800	1	15A	15A	50A										
24	ガステーブル	1500X600X800	1				25A	3.62g/h								
25	角槽ゆで麺機	450X750X800	1	15A (取水)	42A (排水)		25A	1.63g/h								容量:45L、てんぷら収納:4個、(17"×17") パッド機構機能付、圧電式火炎方式。
26	麺脱水機	350X650X800	1				42A x2					100V x2 3.95kW				排水口:2ヶ所、排水時間:2~3秒。
27	脇台	(247) X600X800	1													
28	ガステーブル	900X600X800	1				25A	2.254g/h								
29	麺置台	400X750X800	1													
30	ワイヤーシェルフ	607X356X1590	1													4段。
31	脇台	350X1350X800	1													
32	ステン台	1500X150X1000	1													
33	断熱吊平棚	1500X400X1段	1													
34	籠気卓上ウォーマー	550X350X260	1	15A (取水)			42A					100V 1.00kW				1φ200V仕様:1/3/3個。 安全装置:70-11付付方式。
35	デッシュアップテーブル	1630X600X800	1													
36	電子保温ジャー	385X418X307	2									100V 3.074kW				容量:4升 予備用12付。 吸排13付(417X514X65)付。
37	ライステーブル	515X600X800	1													
38	スープウォーマー	365X315X375	2									100V 0.204kW				容量:8L 予備用12付。
39	デッシュアップテーブル	1200X600X800	1				42A					SP200V 1.03kW				
40	スープテーブル	600X750X800	1													
41	電子レンジ	510X360X306	1									100V 1.34kW				
42	電子レンジ用棚	520X400X1段	1													
43	製氷機	1084X711X1011	1	15A (取水)			50A x2					SP200V 0.90kW				製氷:110kg、貯氷:75kg。 水:11-17付。
44	ウォーターステーション	1200X600X850	1	15A x2 (取水)	15A	50A 40A										下部711付収納。
45	パンチング棚	1200X300X1段	1													
46	電気貯湯式湯沸器	360X250X480	1		25A IN 50A OUT (取水)		42A (排水)					100V 0.75kW				縦置き、貯湯量:12L。
47	浄水器	102X102X420	4													
48	カップウォーマー	315X466X642	1									100V 2.15kW				3段階仕様。 117" (φ90) 収納力:35~54。
49	コーヒーマシン	370X580X700	1	15A (取水)			50A (排水)					100V 2.40kW				
50	ミルククーラー	140X311X371	1									100V 0.11kW				
51	ソフトドリンクイスマシナ (凍結品)	360X680X600	1	15A (取水)								100V 3.40kW				
52																
53																
54																
55																
56																

注 設計変更の際は建築士法第19条によること

記事

ニッコー株式会社  
〒901-2131 浦添市牧港5丁目1番地3号  
TEL (0988) 75-1900 (代)  
FAX (0988) 75-1904

沖縄県知事許可  
(般-62)第877号  
管理建築士  
級建築士登録第 号

製図  
工事名称  
現場  
工事場所  
宮里

工事

図面名称

設備備品規格表

縮尺

1

図面番号

—

年月日