


用途	(田芋練頭製造工場)
食数	
タイプ	() ウェットタイプ () セミドライタイプ () ドライタイプ () HACCP
床面積	(m ²)

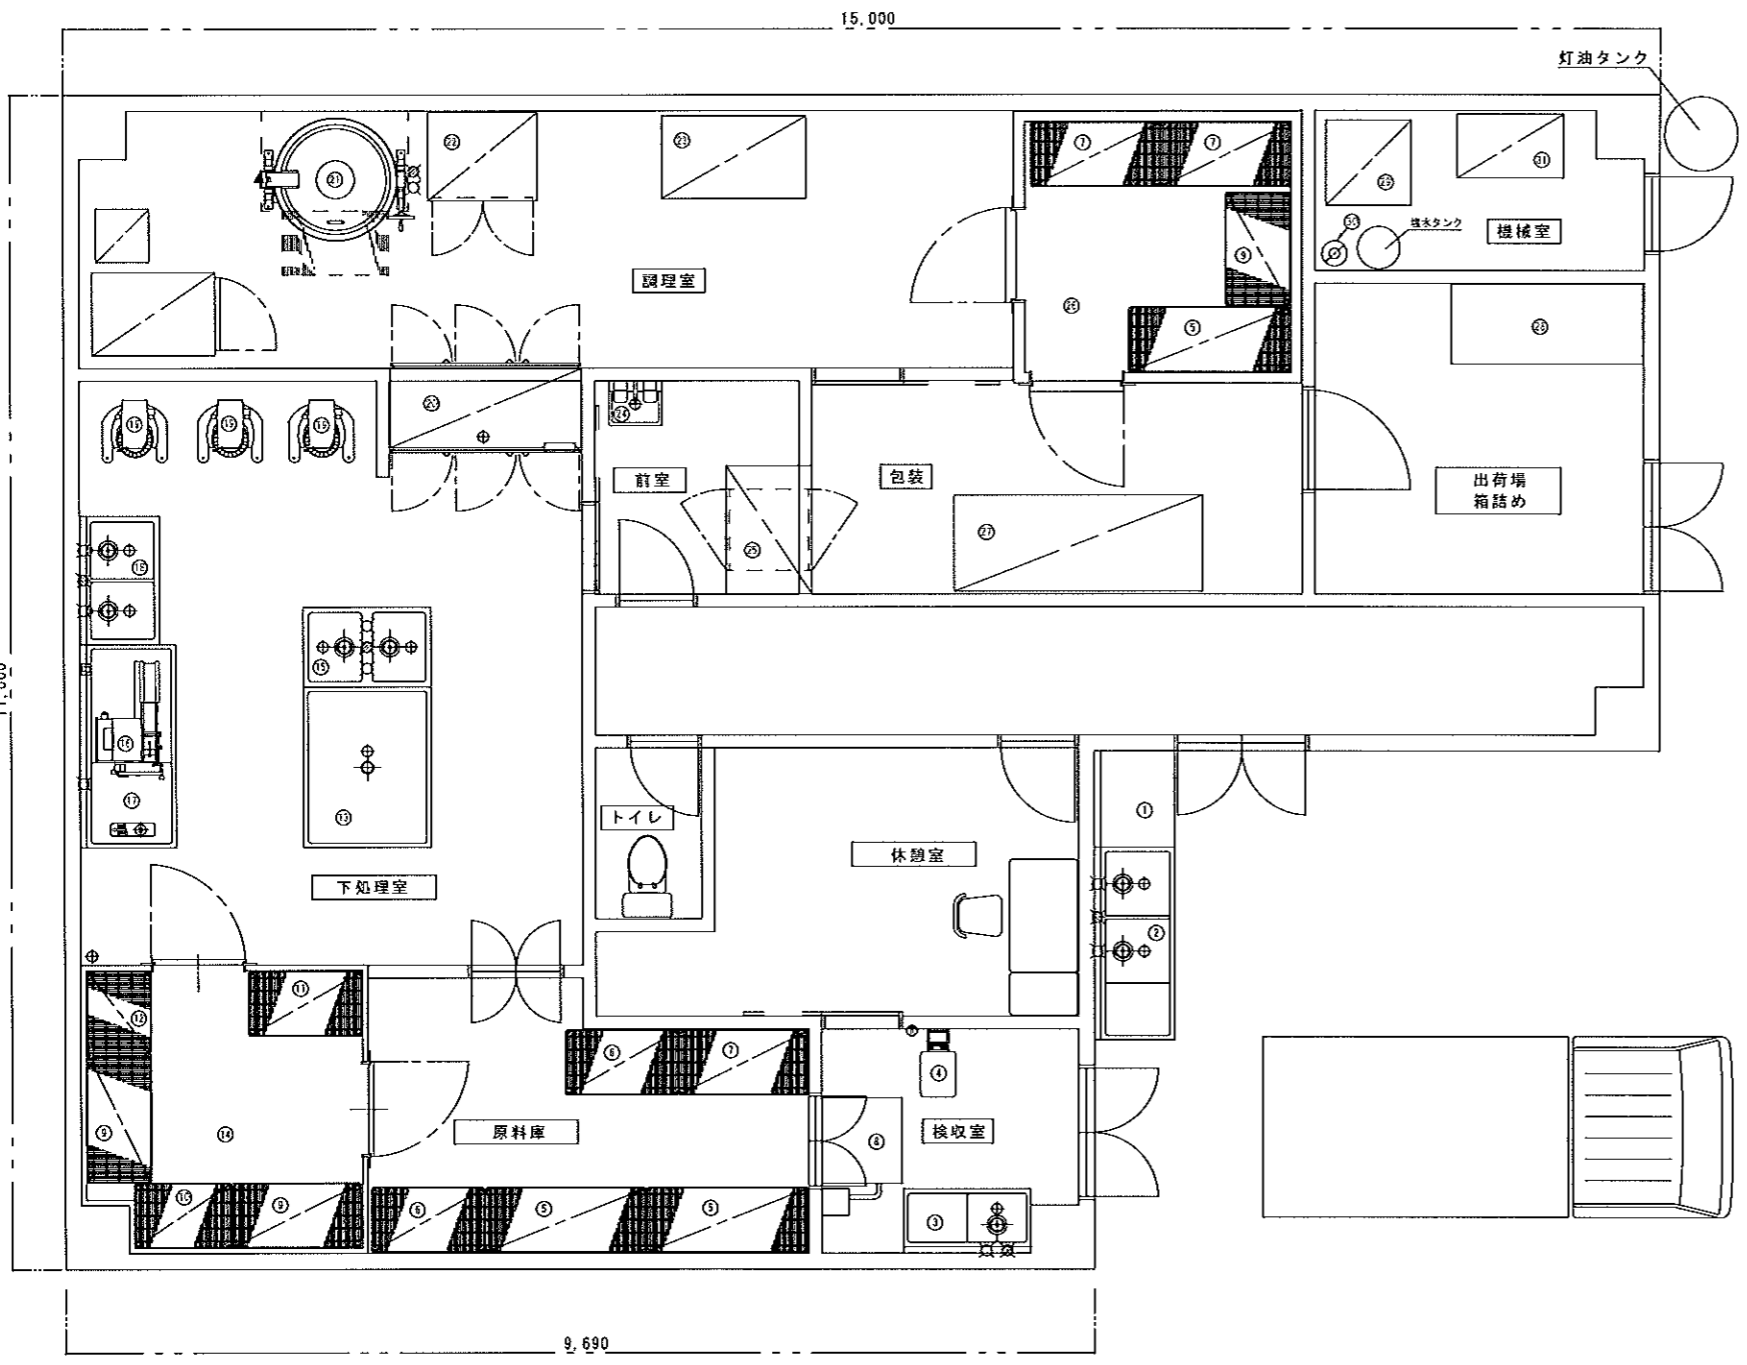

カランは、設備工事とする。

厨房備品規格表

品番	品名	寸法 間口 奥行 高さ	数量	給水量 l/d	給湯量 l/d	排水 φ	瓦 消費量 kg/h	電気 (KW)	蒸気 消費量	備考
1	作業台	900X750X800	1							S/S204
2	水切付2槽シンク	1800X750X800	1	15A x2	15A	50A x2				S/S204
3	水切付1槽シンク	1200X600X800	1	15A	15A	50A				
4	防水デジタル台秤	330X621X771	1					100V 3.1kW		秤量、最小表示3段方式、計量器：数値式。
5	ワイヤーシェルフ	1522X610X1590	3							4段。
6	ワイヤーシェルフ	1062X610X1590	2							4段。
7	ワイヤーシェルフ	1217X610X1590	3							4段。
8	エアー吸着マット	803X757X30	1							
9	ワイヤーシェルフ	1217X610X1590	2							3段。
10	ワイヤーシェルフ	912X610X1590	1							3段。
11	ワイヤーシェルフ	1062X610X1590	1							3段。
12	ワイヤーシェルフ	764X610X1590	1							3段。
13	水切台	1500X1200X800	1			45A				
14	ブレハブ冷蔵庫	2700X2700X2400	1			45A		100V 9.1kW	SP2004 () JFR	
15	2槽シンク	1200X750X800	1	15A x2	15A	50A x2				
16	フードスライサー	646X1100X1255	1	15A					SP2004 0.6kW	能力：500~5000g/h
17	フードスライサー用シンク	1900X900X600	1							
18	2槽シンク	1200X750X800	1	15A x2	15A	50A x2				
19	ミキサー		1							容量：6L
20	バスルー冷蔵庫	1800X840X1890	1							4'分扉仕様
21	ガス回転釜	1482X1158X880	1	15A	15A	3"φ	25A	3.59kW		入水量：152L 圧電圧式。
22	ホイロ	1030X830X1970	1							収納：6枚型天板2枚×15段
23	包あん成形機	1350X775X1340	1							AT-85
24	手指消毒器		1							
25	クリーンルーム	1200X800X2100	1							
26	ブレハブ冷蔵庫	2700X2550X2400	1			45A		100V 9.1kW	SP2004 () JFR	
27	横ピロー包装機	2336X900X1500	1							
28	作業台	1800X750X800	1							
29	蒸気ポイラー		1							
30	軟水器		1							
31	エアークンプレッサー		1							

※ 当厨務設計図書は、厨房室の床及び仕上げ材は、不燃材と見なしてあります。

注 設計変更の際は建築士法第19条によること
記事

日興 厨房設備
沖繩県知事許可
(般-62)第877号
管理建築士
級建築士登録第 号
〒001-2131 浦添市牧港5丁目18番地3号
TEL (0988) 75-1900 (代)
FAX (0988) 75-1904

日興 厨房設備
沖繩県知事許可
(般-62)第877号
管理建築士
級建築士登録第 号
〒001-2131 浦添市牧港5丁目18番地3号
TEL (0988) 75-1900 (代)
FAX (0988) 75-1904

工事名称
工事場所
宮里

工事

図面名称
厨房平面図

縮尺
1/50
図面番号
—
H21年 5月 16日