


用途	(料理研究・教室)
食数	
タイプ	() ウェットタイプ () セミドライタイプ () ドライタイプ () HACCP
床面積	() m ²

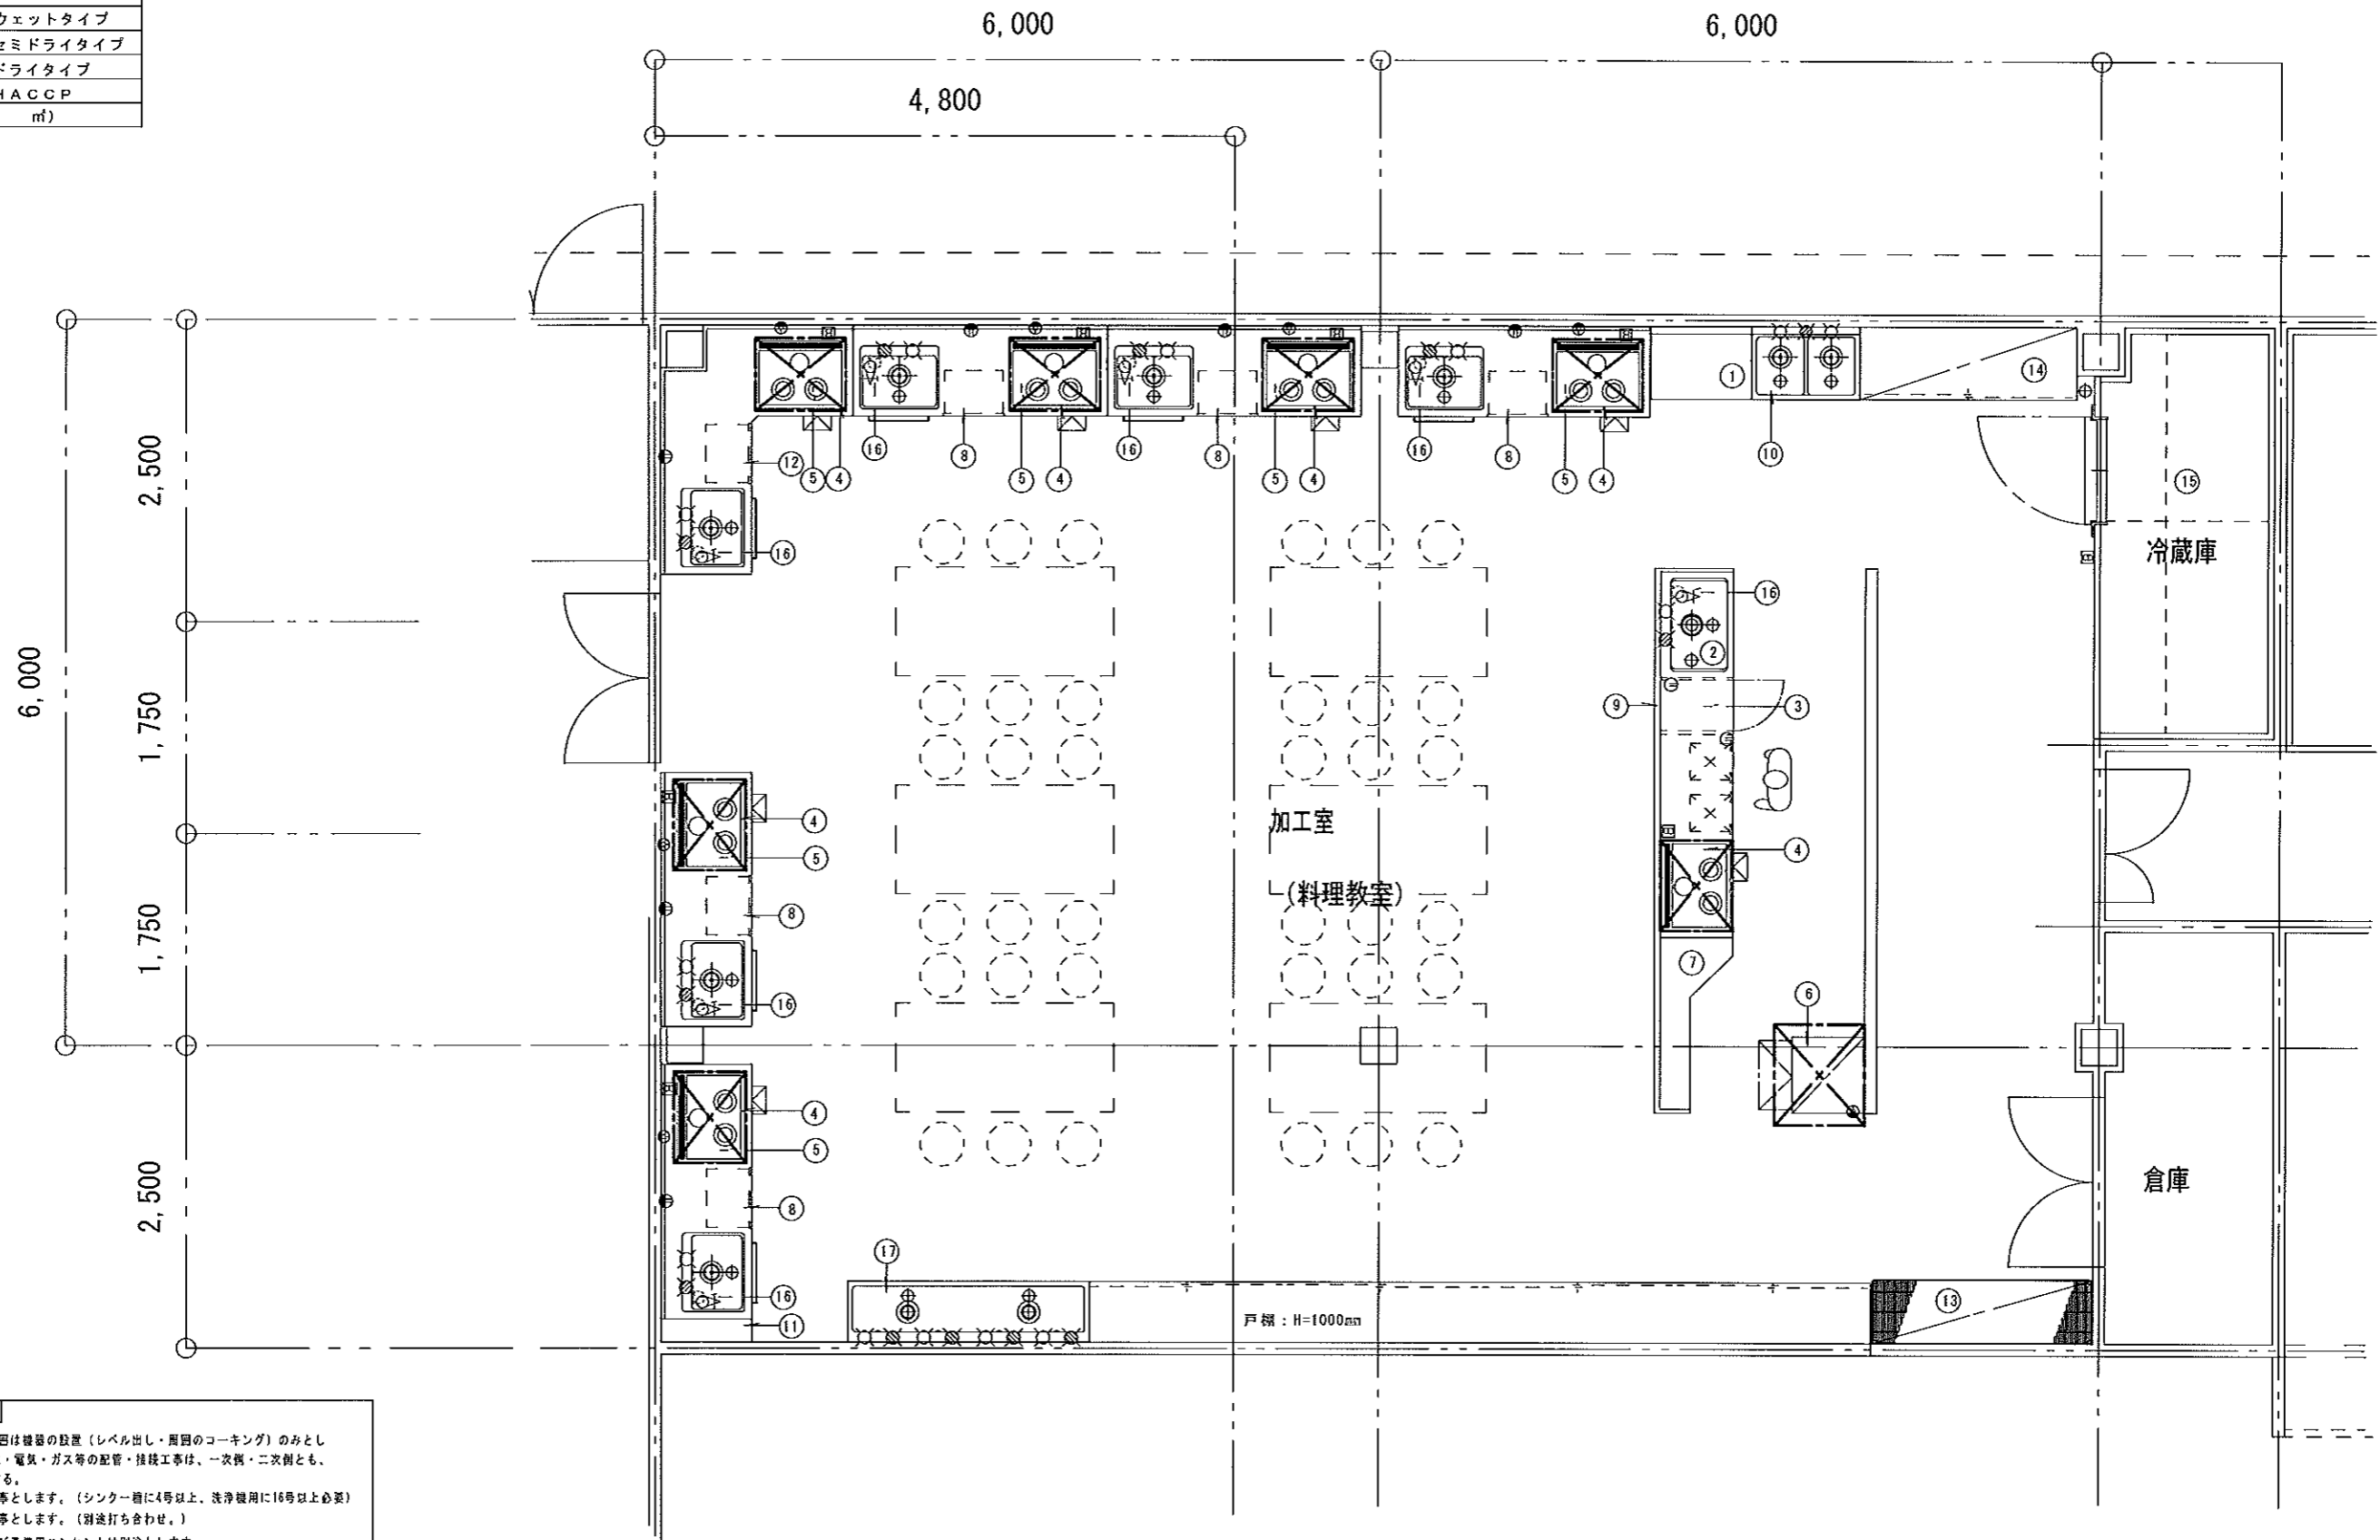

- 注意 事項
- 1: 厨房設備の工事範囲は機器の設置 (レベル出し・周囲のコーキング) のみとし、給水・給湯・排水・電気・ガス等の配管・接続工事は、一次側・二次側とも、別途設備工事とする。
 - 2: 給湯器は、別途工事とします。(シンカー下に4号以上、洗浄機用に16号以上必要)
 - 3: 排水器は、別途工事とします。(別途打ち合わせ。)
 - 4: ガス漏れ警報器及び予備用コンセントは別途とします。
 - 5: () 内寸法は、現場合わせ及び打ち合わせ要す。
 - 6: 水栓は厨房設備工事外と致します。

※ 当厨房設計図書は、厨房室の地下及び仕上げ材は、不燃材と見なしてあります。

カランは、設備工事とする。

注 設計変更の際は建築士法第19条によること	ニッコー株式会社 〒901-2131 浦添市牧港5丁目18番地3号 TEL (0988) 75-1900 (代) FAX (0988) 75-1904	沖縄県知事許可 (般-62) 第877号	製図	工事名称	工事 図面名称 厨房平面図 (料理研究室)	縮尺	図面番号
記事		管理建築士 級建築士登録第 号	校閲	工事場所		1/40	H25年4月8日

厨房備品規格表

総合ガス消費量	Kg/h
総合電気容量 (1φ100V)	KW
総合電気容量 (1φ200V)	KW
総合電気容量 (3φ200V)	KW
総合蒸気消費量	Kg/h

品番	品名	寸法 間口 奥行 高さ	数量	給水量 L/h	給湯 L/h	排水 L/h	瓦斯 (kg/h)		電気 (KW)		蒸気 (kg/h)		備考
							消費量	消費量	消費量	消費量	消費量	消費量	
1	作業台	(832)X600X800	1										
2	実習用調理台	3020X600X850	1	15A	15A	50A			100V 1.0KW				
3	コールドテーブル	420X600X800	1			40A			100V 1.63KW				
4	IHコンロ	750X577X231	7						100V 5.8KW				
5	ビストロオープントレンジ	596X520X575	6	15A		40A			100V 3.55KW				2-1:300(1-111)2.1.50x1.2"3付。
6	オープンレンジ	596X520X575	1	15A		40A			100V 1.45KW				2F-1暖房付、熱風循環式、 2.22照付。
7	変形作業台	(1417)X600X850	1										奥在中継：2付。
8	実習用調理台	2100X750X800	5	15A	15A	50A			100V 1.0KW				
9	ステン化粧カバー	4500X600X850	1										
10	2槽シンク	900X600X800	1	15A x2	15A	50A x2							
11	放 台	(188)X750X800	1										
12	L型実習用調理台	2060X ¹⁵⁹⁰ 750X800	1	15A	15A	50A			100V 1.0KW				
13	ワイヤーシェルフ	1826X530X1590	1										4段。
14	食器戸棚	1800X600X1800	1										
15	プレップ冷蔵庫	3400X1500X2400	1			40A			100V 2200V 1.8				
16	浄水器	102X102X420	7										
17	手洗シンク	2000X500X800	1	15A x4	15A x4	50A x2							適合自動水栓：4個付。
18													
19													
注 設計変更の際は建築士法第19条によること

記事

ニッコー株式会社
〒801-2131 清瀬市牧港5丁目18番地3号
TEL (0988) 75-1900 (代)
FAX (0988) 75-1904

沖縄県知事許可
(般-62)第877号

管理建築士
級建築士登録第 号

製図

核図

工事名称

工事場所

工事

図面名称

設備備品規格表(料理研究室)

縮尺

1

図面番号

—

H25年4月8日