


用途	(ステーキハウス)
食数	20席
タイプ	(●) ウェットタイプ ( ) セミドライタイプ ( ) ドライタイプ ( ) HACCP
床面積	( ) m <sup>2</sup>

- 注意事項
- 1: 厨房設備の工事範囲は機器の設置(レベル出し・扉目のコーキング)のみとし、給水・給湯・排水・電気・ガス等の配管・接続工事は、一次側・二次側とも、別途設備工事とする。
  - 2: 給湯器は、別途工事とします。(シンク一箇に4号以上、洗浄機用に16号以上必要)
  - 3: 飲水機は、別途工事とします。(別途打ち合わせ。)
  - 4: ガス漏れ警報器及び予備用コンセントは別途とします。
  - 5: ( ) 内寸法は、現場合わせ及び打ち合わせ要す。
  - 6: 水栓は厨房設備工事外と致します。

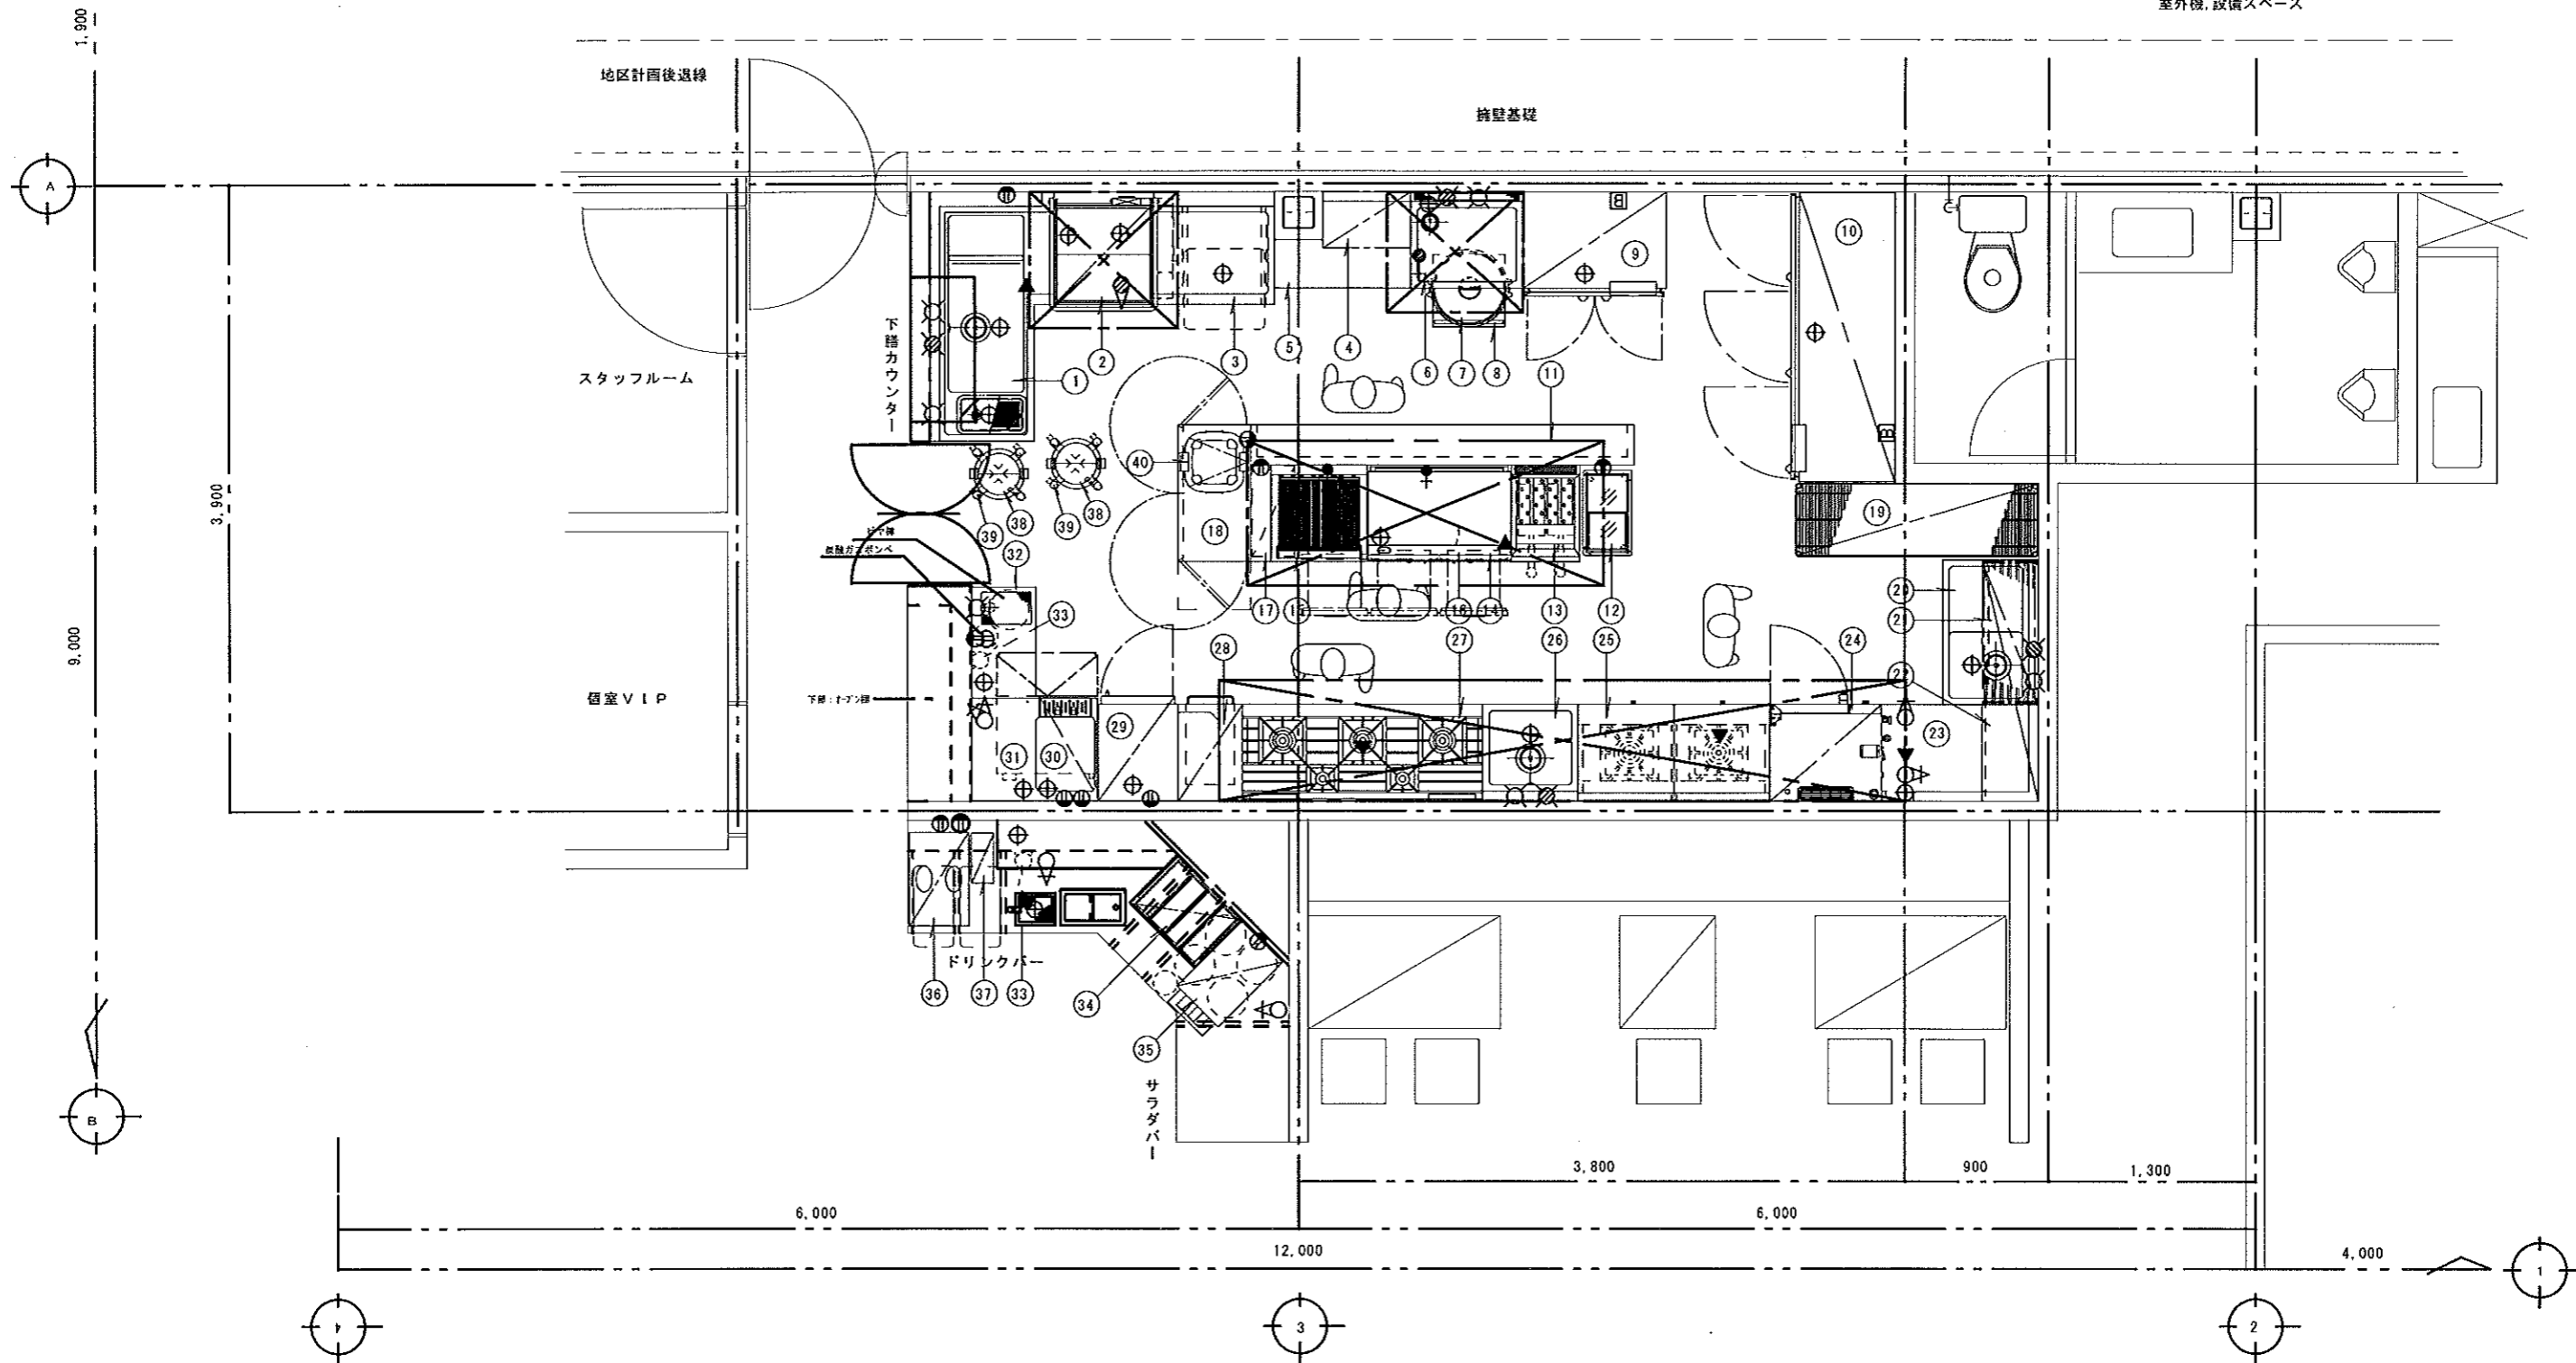

カランは、設備工事とする。

※ 当厨房設計図書は、厨房室の下地及び仕上げ材は、不燃材と見なしてあります。

注 設計変更の際は建築士法第19条によること  
記事

**ニッコー株式会社**  
〒901-2131 浦添市牧港5丁目18番地3号  
TEL (0988) 75-1900 (代)  
FAX (0988) 75-1904

沖縄県知事許可  
(般-62) 第877号  
管理建築士  
級建築士登録第 号

製図  
工事名称  
検図  
工事場所  
宮里

工事

図面名称  
厨房平面図

縮尺  
1/30

図面番号  
年月日

厨房備品規格表

総合ガス消費量	Kg/h
総合電気容量 (1φ100V)	KW
総合電気容量 (1φ200V)	KW
総合電気容量 (3φ200V)	KW
総合蒸気消費量	Kg/h

品番	品名	寸法 間口 奥行 高さ	数量	給水 mm	給湯 mm	排水 mm	瓦 (kg/h)	新 消費量	電 気 (KW)		蒸 気 (kg/h)		備 考
									●○	●●	IN	OUT	
1	ソイルドテーブル	772/1550 X700X820	1	15A	15A	50A							給湯用シンク付。
2	食器洗浄機	680X675X1385	1	15A	15A	42A	15A	0.73kg/h	100V 0.7kg				1)2)3)4)5)6)7) (最高洗浄力:5500/分)
3	クリーンテーブル	750X700X820	1			42A							3)2)取付。
4	パンチング棚	550X350X1段	2										
5	菱形台	(851)X600X800	1										
6	1槽シンク	700X600X800	1	15A	15A	42A							移動式、断熱排水トラップ式。
7	ガス炊飯器	525X481X434	1				15A	0.73kg/h					炊飯量:5升
8	炊飯カート	450X450X95	1										
9	100V冷蔵庫	900X650X1905	1			42A			3P200V 0.432KW				1)2)7)~11)
10	100V冷蔵庫	1800X650X1905	1			42A			3P200V 0.972KW				全扉:右開。
11	多段台	2400X250X1060	1										脚:4段(1-2)2)
12	移動式冷凍ストッカー	305X529X662	1						100V 0.18KW				脚:1)4)4)3)取。
13	ガスフライヤー	430X600X800	1				15A	0.67kg/h					容量:15L、加熱モード付。方式:2)3)4)5)付仕様。2)4)5)2)付。 圧電素子方式。温度:1-4段階方式。 1)2)調節部:14cm。
14	グリドル	900X600X300	1				15A	0.52kg/h					
15	グリラー	600X600X300	1				15A	0.63kg/h					
16	ドワーフコートテーブル	1630X600X550	1			42A			100V 0.21KW				全冷蔵庫。
17	磁台	130X600X300	1										
18	多機能調理台	850X450X850	1										
19	ワイヤーシェルフ	1522X456X1900	1										4段。
20	水切付1槽シンク	900X600X800	1	15A	15A	50A							
21	パイプ棚	900X350X1段	1										
22	吊戸棚	1500X350X600	1										
23	作業台	(1690)X600X800	1										
24	スチームコンベクションオープン	700X600X645	1	15A	15A	42A	15A	1.04kg/h	100V 0.12KW				収納:2)3)4)5)付。 1)2)3)4)5)付仕様。2)4)5)2)付。 圧電素子方式。温度:1-4段階方式。 1)2)調節部:14cm。
25	スープレンジ	1200X600X450	1				15A	2.00kg/h					
26	1槽シンク	600X600X800	1	15A	15A	50A							
27	ガスレンジ	1500X600X800	1				15A	4.35kg/h					バーナー:φ155付。φ92x2層。圧電素子方式。 1)2)3)4)5)付仕様。2)4)5)2)付。
28	シーズニングテーブル	400X750X1700	1										
29	ビールジョッキクーラー	500X650X1890	1			42A			100V 0.33KW				収納:1)2)3)4)5)付。2)4)5)2)付。
30	ビールサーバー	370X590X695	1	15A		42A			100V 0.344KW				
31	製氷機	788X650X850	1	15A	15A	42A			100V 0.570KW				製氷:65kg/D。貯氷:20kg。 氷:4x7.7(L)
32	サービステーブル	(690)X400X850	1	15A	15A	42A							
33	浄水器	102X102X420	2										
34	ジュースディスペンサー	550X400X610	1						100V 0.64KW				容量:7L x 4
35	ソフトドリンクイスタンダー	360X680X600	1	15A	15A	42A			100V 0.41KW				
36	コーヒーマシン	370X580X700	1	15A	15A	42A			100V 2.46KW				
37	ミルククーラー	140X311X371	1						100V 0.11KW				
38	スーブウォーマー	365X315X375	2						100V 0.224KW				容量:8L 予備量1付。
39	フカート	435X435X550	2										
40	電子保温ジャー	385X418X307	1						100V 0.674KW				容量:4升 予備量1付。

注 設計変更の際は建築士法第19条によること

記号

**ニッコー株式会社**  
〒001-2131 浦添市牧港5丁目18番地3号  
TEL (0988) 75-1900 (代)  
FAX (0988) 75-1904

沖縄県知事許可  
(般-62)第877号  
管理建築士  
級建築士登録第 号

工事名称  
工事場所  
校岡  
宮里

工事

図面名称

設備備品規格表

縮尺 図面番号

1/30

年月日