


用途	(イリアレストラン)
食数	60席
タイプ	(●) ウェットタイプ () セミドライタイプ () ドライタイプ () HACCP
床面積	(27.41㎡)

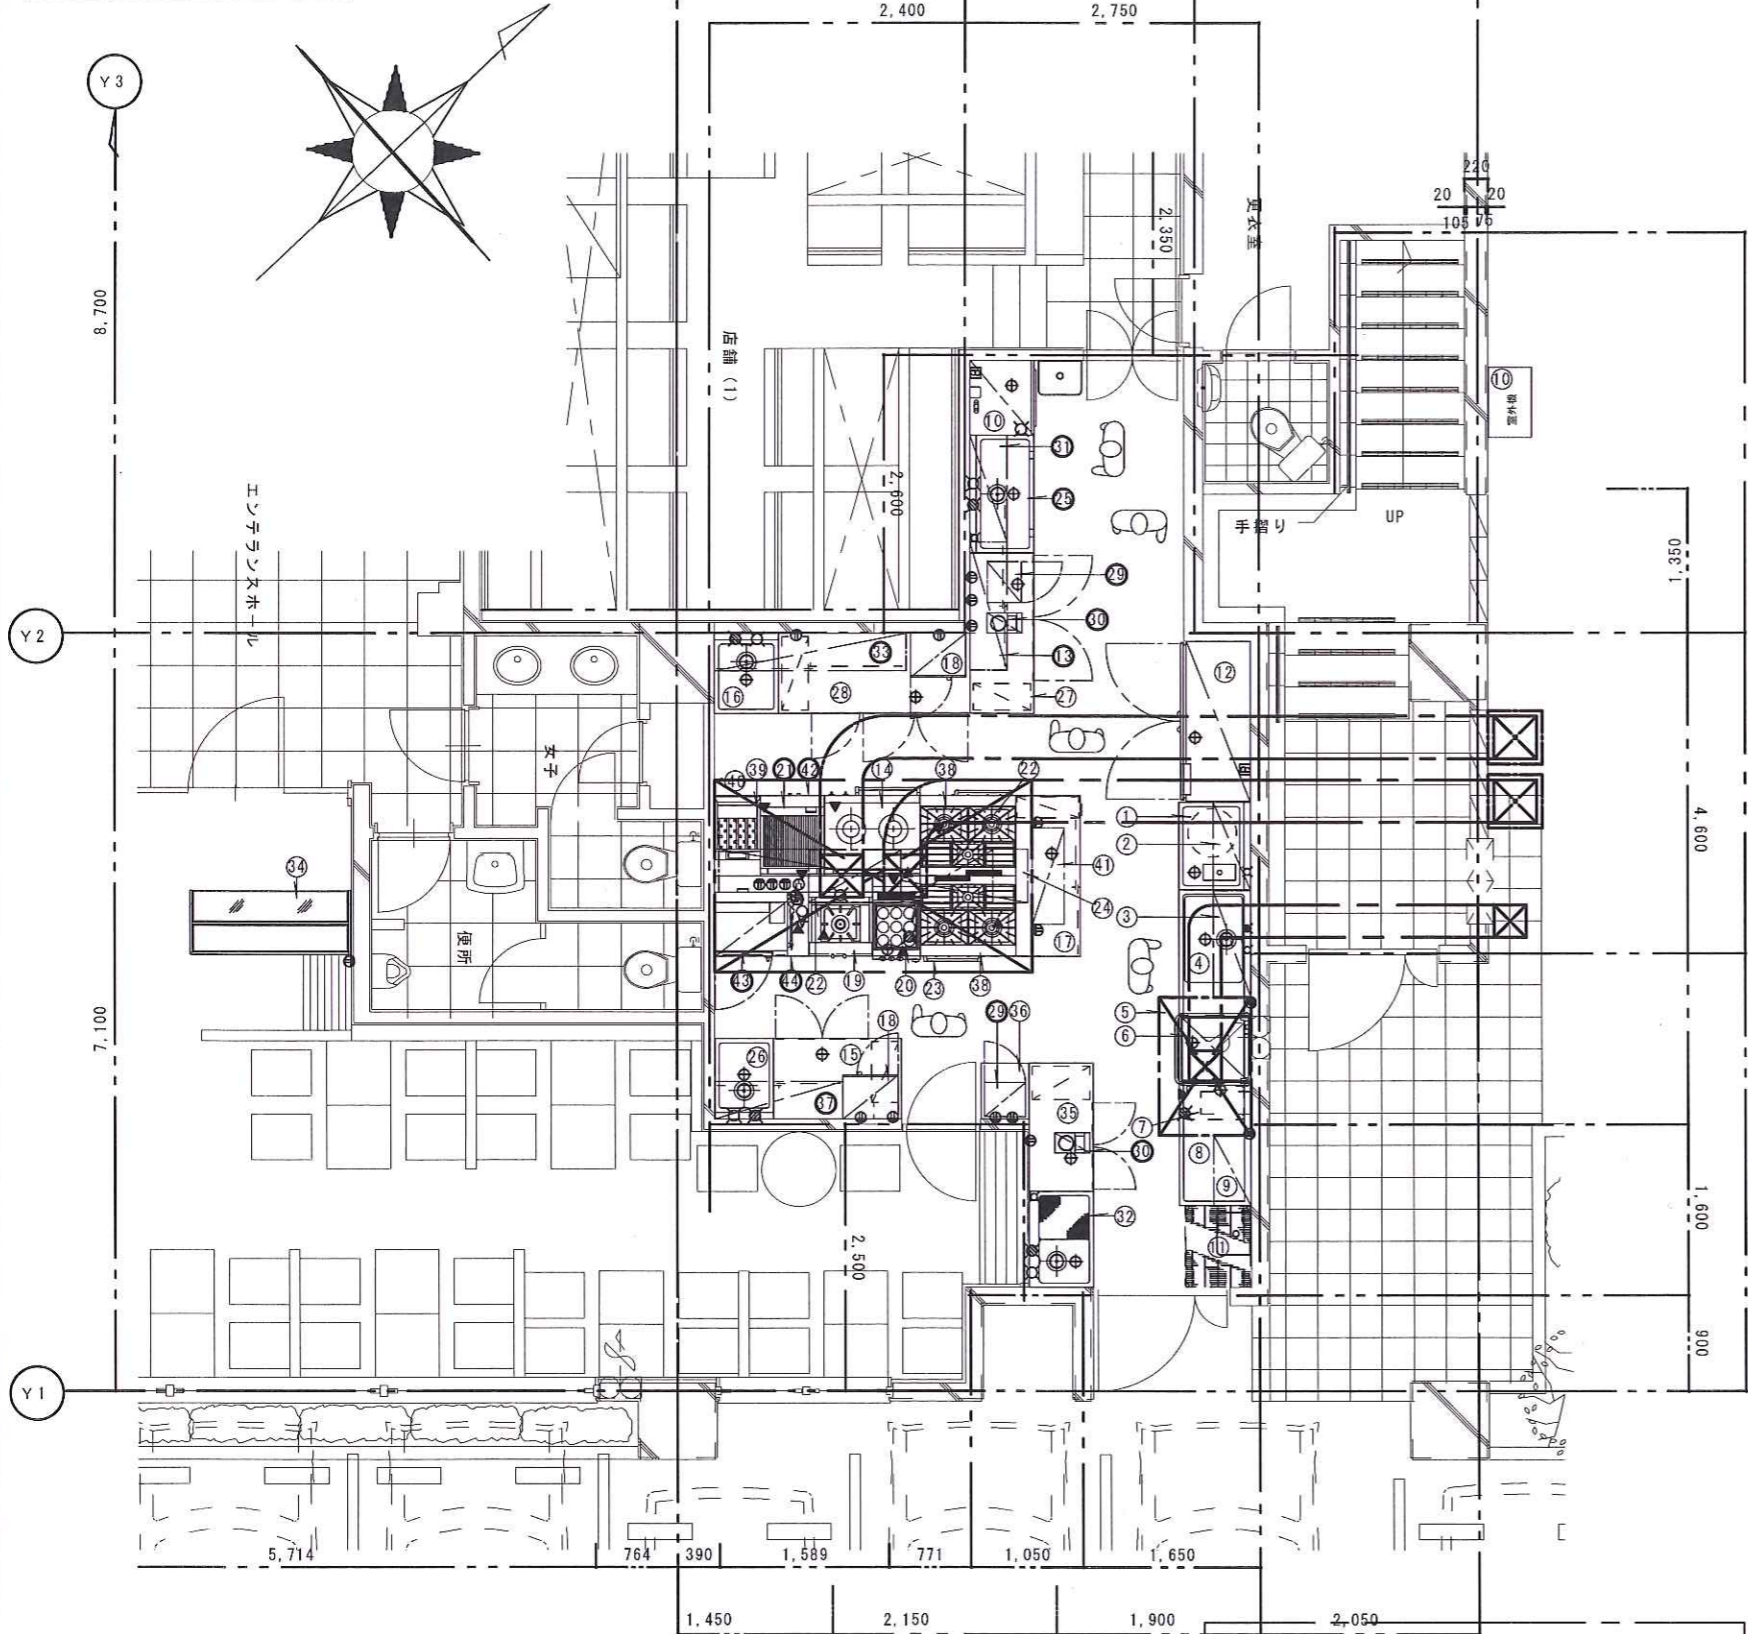

カランは、設備工事とする。

厨房備品規格表

品番	品名	寸法 間口 奥行 高さ	数	給水量	給湯	排水	瓦斯 (kg/h)		電氣 (KW)	蒸気 給気	蒸気 消費量	備考
							消費量	回				
1	下膳台	818X670X820	1	15A		40A						ゴミ籠、ホリバー(18-8リリ)付
2	上棚	818X350X1段	2									
3	パイプ棚	990X350X1段	1									
4	ソイルドテーブル	1170X670X820	1	15A	15A	50A						有圧換気用、ダクト、ホリバー付。
5	フード	1290X860X700	1						100V			
6	食器洗浄機	640X670X1430	1		20A (排水)	40A			100V 0.7KW			
7	ガスブースター	310X520X720	1			40A	15A	1.49Kg/h	100V 0.03KW			食器洗浄機用
8	クリーンテーブル	1140X670X820	1									ラック収納4段
9	パンチング棚	655X350X1段	1									
10	製氷機	700X605X1890	1	15A (排水)		40A			3P200V 1.2KW			氷貯量: 105kg、氷-7℃ 製氷量: 235kg/day(4方式)
11	シェルフ	764X610X1900	1									4段
12	冷凍冷蔵庫	1500X650X1890	1			40A			3P200V 0.512KW			冷蔵: 2室、冷凍: 2室。
13	吊戸棚	1200X350X900	1									
14	ヒートアップレンジ	900X750X850	1				25A	1.75Kg/h				レンジカバー付、レンジファン1仕様。
15	コールドテーブル	1200X750X850	1			40A			100V 0.416KW			全室冷蔵、ダクト付、 大理石のしきり。
16	1槽シンク	600X750X850	1	15A	15A	50A						
17	ディッシュウォーマーテーブル	1500X600X850	1			40A			3P200V 1.51KW			温度調節: 30~110℃。 過昇湯防止装置付。
18	電子レンジ	520X410X310	2						100V 1.45KW			専用平棚付。
19	ローレンジ	600X750X450	1	15A			25A	1.00Kg/h				RG-066 レンジカバー付
20	スパゲティ釜	650X750X850	1	15A (排水)		40A	20A	1.69Kg/h				SGP-465K ダクト、レンジ付
21	グループグリドル	600X750X250	1				20A	0.82Kg/h				FGG-067T
22	サラマングー	864X490X420	2				15A	0.42Kg/h				CB-965012R
23	フード	2980X1800X700	1						100V			有圧換気用、ダクト、 ホリバー付。
24	吊平棚	2900X500X1段	1									断熱仕様。
25	舟型シンク	1100X600X850	1	15Ax2 (排水)	15A	50A						下部ダクト収納。
26	1槽シンク	550X750X850	1	15A	15A	50A						
27	コールドテーブル	1500X600X850	1			40A			100V 0.422KW			全室冷蔵、ダクト付、 ダクト付無し、ダクト付AW200付。
28	コールドテーブル	1800X750X850	1			40A			100V 0.525KW			2室冷蔵、1室冷凍。 ダクト付無し。
29	オシボリウォーマー	385X320X397	2						100V 0.22KW			HI-700
30	コーヒーメーカー	188X330X426	2						100V 1.44KW			ET-12N
31	吊戸棚	1000X350X900	1									
32	ウォーターステーション	900X600X850	1	15Ax2 (排水)	15A	50A						下部ダクト収納。
33	吊戸棚	1800X350X900	1									
34	冷蔵ショーケース	1500X600X1150	1						100V 0.493KW			DHG角R-1500
35	コールドテーブル	1200X600X850	1			40A			100V 0.417KW			全室冷蔵、ダクト付、 ダクト付無し。
36	作業台	450X520X850	1									中棚1段。
37	吊戸棚	1200X350X900	1									
38	ガスレンジ	900X750X850	2				25A	3.51Kg/h	100V 0.118KW			XY-975F
39	ガスフライヤー	430X750X850	1				15A	0.67Kg/h				MGF-18H 容量: 18L レンジ付。
40	ステン貼り	W1800XH1900	1									
41	ウォーマー付天吊2段棚	900X300X2段	1						100Vx2 1.0KW			
42	グループグリドル用台	600X750X600	1									
43	スチームコンベクションオーブン	680X631X550	1	15A		40A	15A	0.84Kg/h	100V 0.75KW			
44	架台	880X750X850	1									
A	フライパンフック	W1500X5本	2									

※ 当厨房設計図書は、厨房室の地下及び仕上げ材は、不燃材と見なしてあります。