


用途	(保育園)
食数	120食
タイプ	() ウェットタイプ () セミドライタイプ (●) ドライタイプ () HACCP
床面積	(m ²)

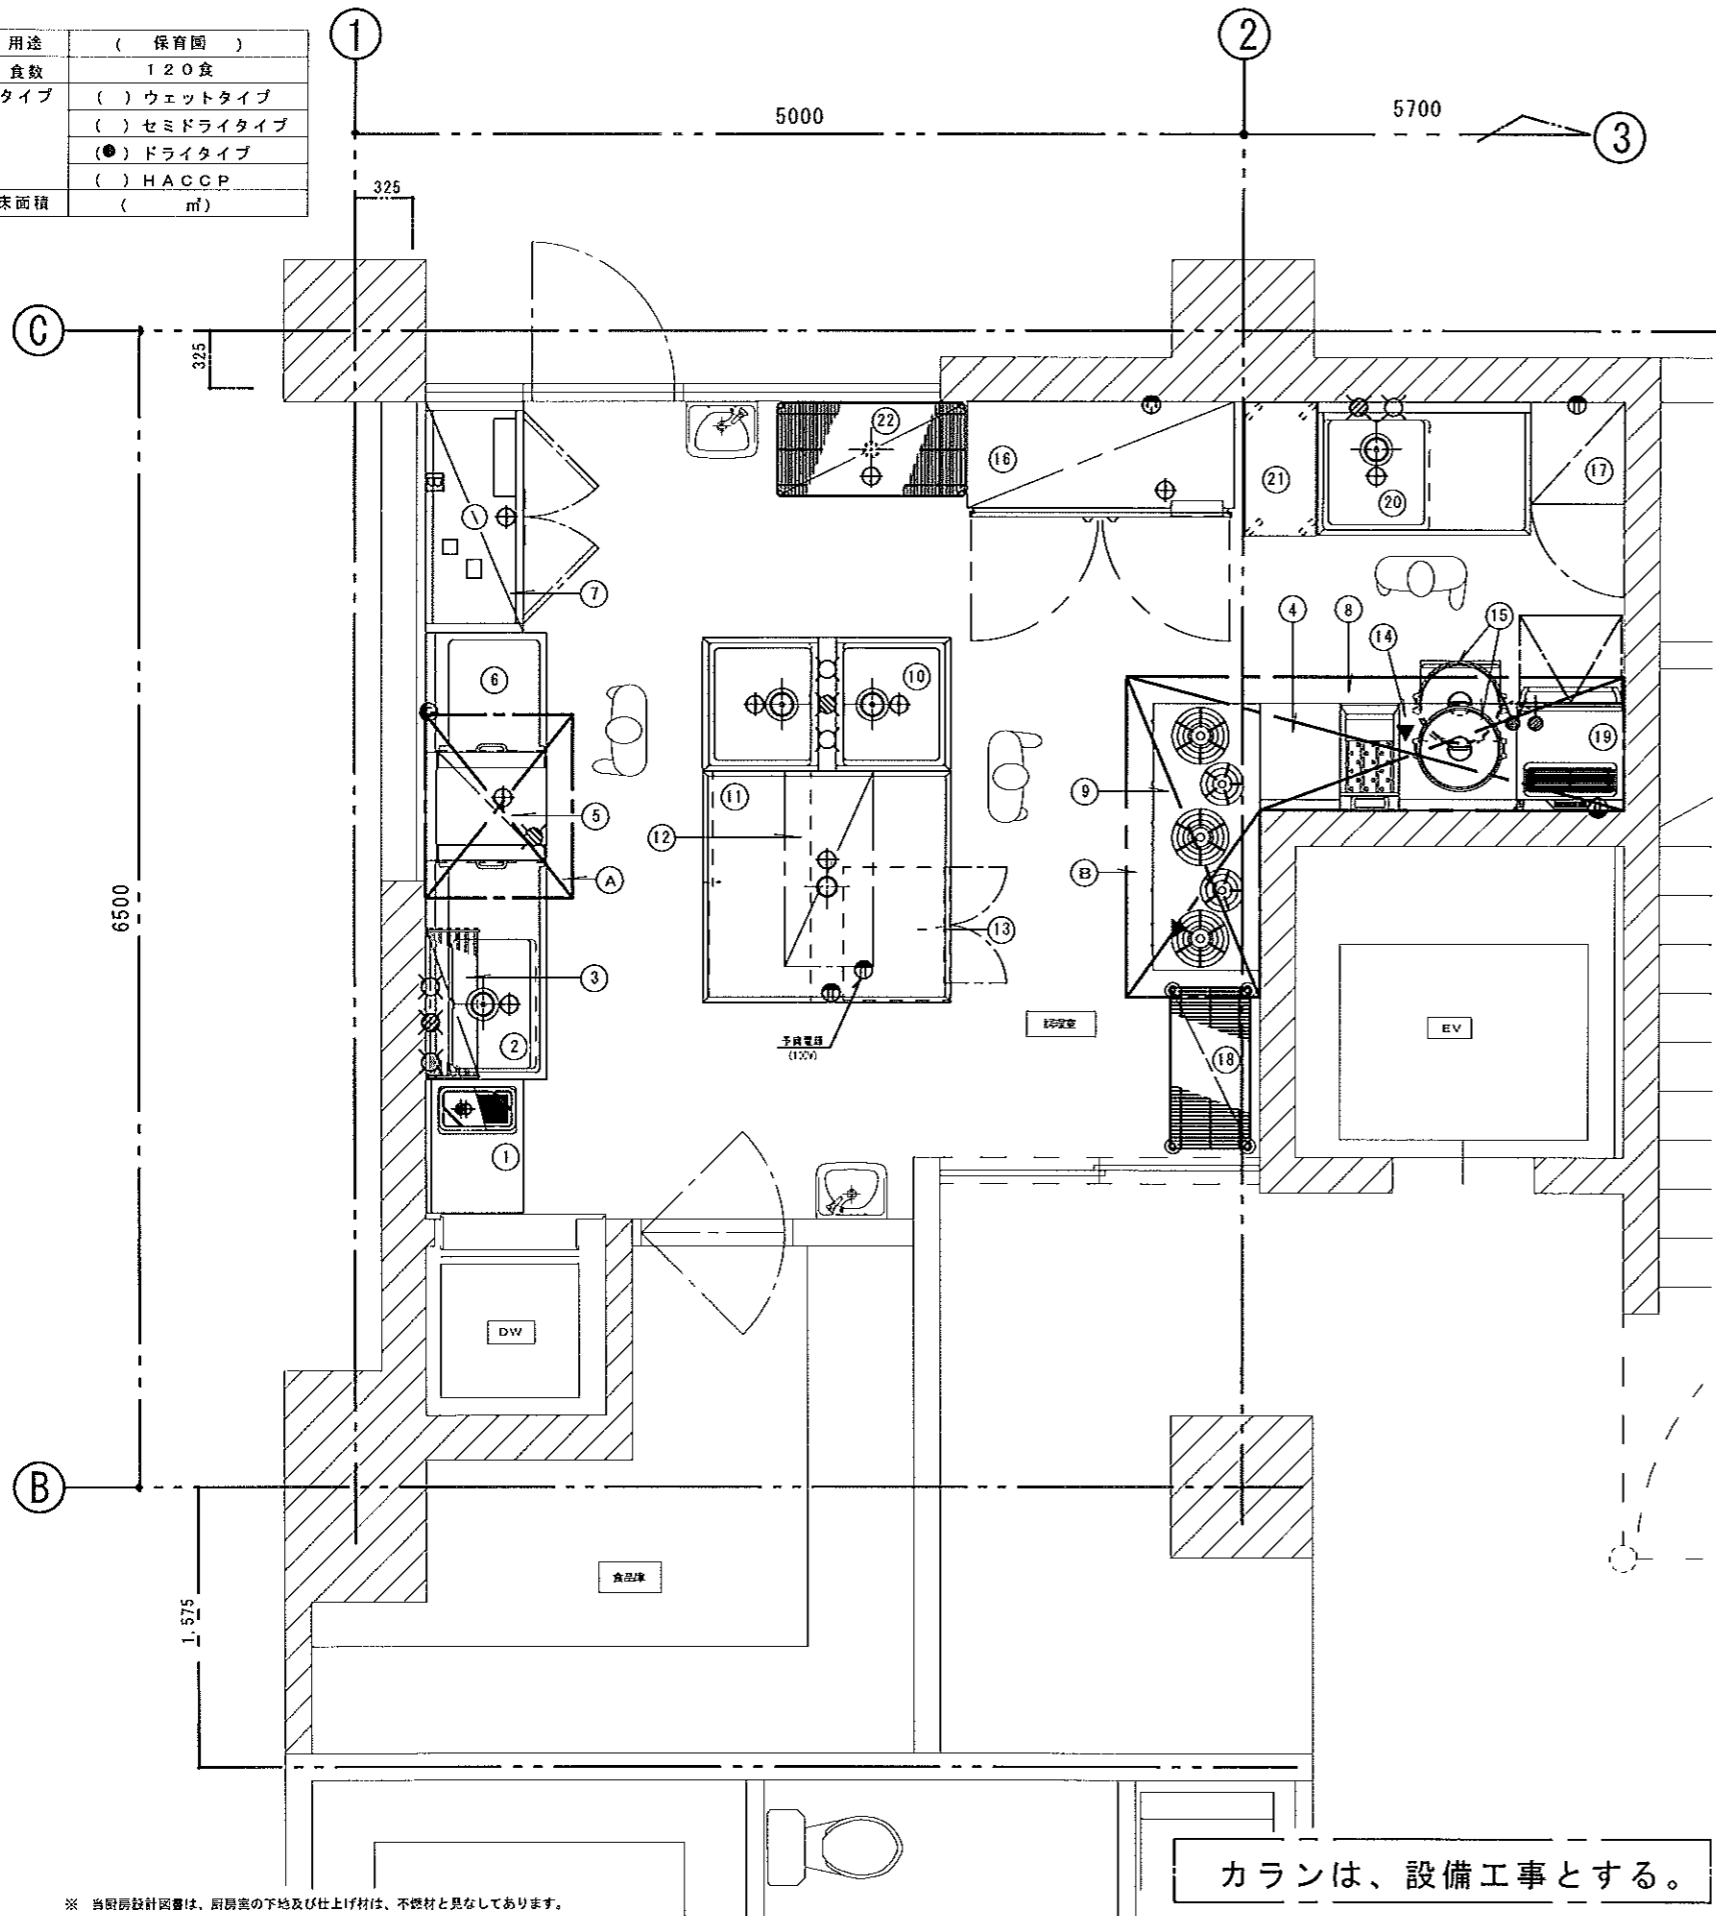

カランは、設備工事とする。

厨房備品規格表

品番	品名	寸法 間口 奥行 高さ	数	給水量 l/min	給湯量 l/min	排水 φ	瓦 (kg/h)		電 (KW)	結露 結露	蒸気 消費量	備考
							消費量	回				
1	下 膳 台	750X550X820	1			43A						SUS-204, 通付. SUS-204
2	ワイヤーシェルフ	1220X680X820	1	15A x2	15A	50A						SUS-204
3	パイプ棚	850X300X1段	1									SUS-204
4	盛 台 (将来計画)	450X600X800	1									SUS-204
5	食器洗浄機	630X620X1330	1	15A (数本)	43A			3200W	4.2kW			(最高洗浄力: 65分/h) SUS-204
6	クリーンテーブル	660X680X820	1									SUS-204
7	食器消毒保管庫	1300X550X1900	1			43A		3200W	6.4kW			収納: 15箱, 食器種付. SUS-204
8	ガススライダ (将来計画)	330X600X800	1				15A	0.50kg/h				SUS-204
9	ガステーブル	1500X600X800	1				25A	3.65kg/h				低電圧火方式. SUS-204
10	ドライ式2槽シンク	1400X750X850	1	15A x2	15A	50A						SUS-204
11	水切式調理台	1300X1400X850	1			43A						下排水式. SUS-204
12	吊 平 棚	1200X500X2段	1									SUS-204
13	包丁まな板殺菌庫	750X600X800	1					100W	0.735kW			収納: 包丁x8, 菜切板x7, 殺菌機付付. SUS-204
14	置 合	1260X600X650	1									SUS-204
15	ガス炊飯器	525X481X408	2				85W	0.67kg/h				SUS-204
16	冷凍冷蔵庫	1500X650X1890	1			43A		2500W	0.523kW			冷蔵: 3室, 冷凍: 1室, 内装: SUS鋼板
17	換食冷蔵庫	525X573X1342	1					150W	0.075kW			SUS-204
18	移動シェルフ	912X456X1590	1									SUS-204
19	ガス高速オープン	600X685X874	1				15A	0.60kg/h	100W	0.165		SUS-204
20	ドライ式水切付1槽シンク	1200X750X800	1	15A	15A	50A						SUS-204
21	移 動 台	400X750X800	1									SUS-204
22	ワイヤーシェルフ	1062X530X1590	1			43A						水取板付, 4段.
A	排気フード	830X1030X現寸	1									
B	L型排気フード	2800X1800X現寸	1									

※ 当厨房設計図書は、厨房室の床下及び仕上げ材は、不燃材と見なしてあります。