用途	（老人福祉施設）
食数	70人
タイプ	（●）ウェットタイプ
	（ ）セミドライタイプ
	（ ）ドライタイプ
	（ ）ＨＡＣＣＰ
床面積	（ 32.4 ㎡）

総合ガス消費量	Kg/h
総合電気容量（1φ100V）	KW
総合電気容量（1φ200V）	KW
総合電気容量（3φ200V）	KW
総合蒸気消費量	Kg/h

注 意 事 項

1：厨房設備の工事範囲は機器の設置（レベル出し・周囲のコーキング）のみとし給水・給湯・排水・電気・ガス等の配管・接続工事は、一次側・二次側とも、別途設備工事とする。
2：給湯器は、別途工事とします。（シンク一槽に4号以上、洗浄機用に16号以上必要）
3：軟水器は、別途工事とします。（別途打ち合わせ。）
4：ガス漏れ警報器及び予備用コンセントは別途とします。
5：（ ）内寸法は、現場合わせ及び打ち合わせ要す。
6：水栓は厨房設備工事外と致します。

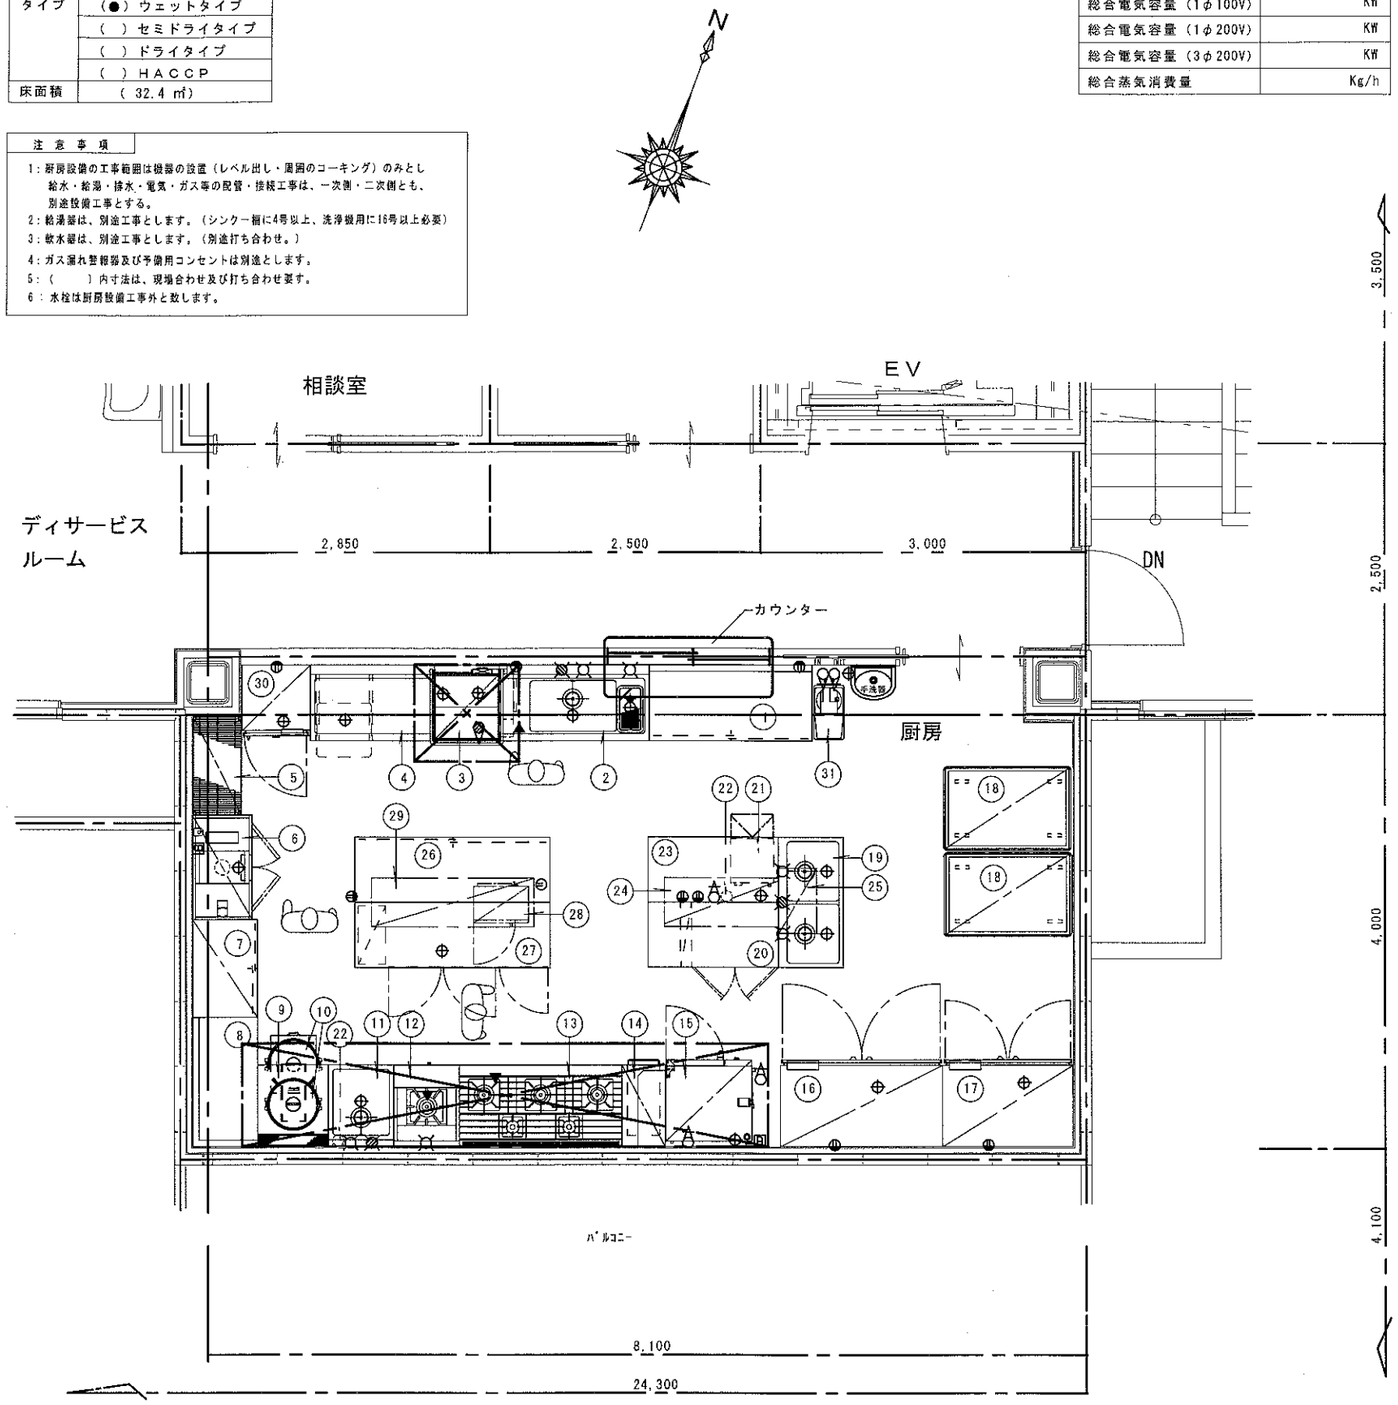

カランは、設備工事とする。

※ 当厨房設計図書は、厨房室の下地及び仕上げ材は、不燃材と見なしてあります。

厨房備品規格表

品番	品名	寸法 間口 奥行 高サ	数量	給水	給湯	排水	瓦斯 (kg/h)			電気 (KW)		蒸気 (kg/h) IN	蒸気 (kg/h) OUT		備考
									消費量					消費量	
1	調理台	1500X700X820	1												BG付。
2	1槽ｺﾞﾐ入付ｿｲﾙﾄﾞﾃｰﾌﾞﾙ	1390X700X820	1	15A x2	15A	50A 40A									
3	食器洗浄機	680X675X1385	1			40A x2		15A	0.73Kg/h	100V 0.7KW					(最高洗浄力：55ﾗｯｸ/h) ﾀﾞｽﾀｰｽﾄｰﾝ一体型。
4	クリーンテーブル	1140X700X820	1			40A									ﾗｯｸ収納付。
5	ワイヤーシェルフ	912X456X1590	1												4段。
6	食器消毒保管庫	960X550X1900	1			40A					3P200V 4.4KW				収納：10電。食器逆付。 ｻｲﾄﾞﾊﾟﾈﾙﾋｰﾀｰ付。
7	食器戸棚	900X600X1800	1												
8	作業台	(1192)X600X800	1												BG、SG付。
9	炊飯台	650X750X800	1												炊飯ｽﾗｲﾄﾞ(417X524X68)x1付。 後方排気式。
10	ガス炊飯器	525X481X408	2				3ﾘｯﾄﾙ		0.67Kg/h						炊飯量：4升
11	寸胴用深型1槽シンク	600X750X800	1	15A (軟水)	15A	50A									
12	スープレンジ	600X750X450	1	15A (軟水)				25A	1.25Kg/h						BG、SG付。
13	ガステーブル	1500X750X800	1					25A	4.24Kg/h						
14	シーズニングテーブル	400X750X1700	1												
15	スチームコンベクションオーブン	790X750X1410	1	15A x2 (軟水)		40A					3P200V 0.75KW				架台付 収納：1/1GNx5枚。
16	冷蔵庫	1500X800X1905	1			40A				100V 0.707KW					ｳｲﾄﾞｽﾙｰ式
17	冷凍庫	1200X800X1905	1			40A				100V 0.578KW					ｳｲﾄﾞｽﾙｰ式
18	常温配膳車	1175X775X1350	2												36膳用。 開き扉式。
19	2槽シンク	1200X600X800	1	15A x2	15A	50A x2									
20	包丁まな板殺菌庫	1200X600X800	1			40A				100V 0.75KW					乾燥・殺菌・保管ﾀｲﾌﾟ。左ｽﾉｺ仕様。 収納：包丁16枚、ﾏﾅ板7枚。
21	製氷機	398X450X770	1	15A (軟水)		40A				100V 0.185KW					製氷：25Kg/D、貯氷：8Kg。 氷：ｷｭｰﾌﾞｱｲｽ
22	浄水器	102X102X420	2												
23	作業台	1200X600X800	1												右：製氷機収納、左：ｽﾉｺ板。
24	吊平棚	1050X450X2段	1												
25	パンチング棚	600X350X1段	1												
26	調理台	1800X600X800	1												
27	コールドテーブル	1800X600X800	1			40A				100V 0.43KW					全冷蔵室 ｳｲﾄﾞｽﾙｰ式
28	電子レンジ	510X360X306	1							100V 1.34KW					
29	吊平棚	1500X450X2段	1												
30	検食用冷凍庫	625X650X1890	1			40A				100V 0.264KW					樹脂製検食容器14個付。
31	軟水器	280X500X840	1	15A IN 15A OUT		40A				100V 0.25KW					樹脂量：12L

注 設計変更の際は建築士法第１９条によること	ニッコー株式会社	沖縄県知事許可（般－６２）第８７７号	製図	工事名称	工事
記事	〒901-2131 浦添市牧港５丁目１８番地３号 TEL（0988）75-1900（代） FAX（0988）75-1904	管理建築士 級建築士登録第 号	検図 宮里	工事場所	図面名称 厨房平面図 縮尺 1/40 図面番号 — 年 月 日