

用途	(タコライス店舗)
食数	46席
タイプ	(●) ウェットタイプ () セミドライタイプ () ドライタイプ () HACCP
床面積	() m ²

注意事項


- 1: 厨房設備の工事範囲は機器の設置(レベル出し・周囲のコーキング)のみとし、給水・給湯・排水・電気・ガス等の配管・接続工事は、一次側・二次側とも、別途設備工事とする。
- 2: 給湯器は、別途工事とします。(シンク一機に4号以上、洗浄機用に16号以上必要)
- 3: 排水器は、別途工事とします。(別途打ち合わせ。)
- 4: ガス漏れ警報器及び予備用コンセントは別途とします。
- 5: () 内寸法は、現場合わせ及び打ち合わせ要す。
- 6: 水性は厨房設備工事外と致します。

総合ガス消費量	Kg/h
総合電容量 (1φ100V)	KW
総合電容量 (1φ200V)	KW
総合電容量 (3φ200V)	KW
総合蒸気消費量	Kg/h

厨房備品規格表

品番	品名	寸法 間口 奥行 高さ	数量	給水量 給湯 排水	瓦 (kg/h)	電 (KW)	蒸 (kg/h)	備 考	
								消費量	消費量
1	ガステーブル	1500X600X800	1						
2	給 台	(800)X600X800	1						
3	炊飯スライユニット	417X534X68	2						
4	ガス炊飯器	525X481X408	1				0.67kg/h		炊飯量: 4升
5	炊飯台	750X600X800	1						静電防止式
6	洗い物整理台	360X(695)X1460	1						パナソニック製: 3段
7	ガスフライヤー	430X600X800	1			15A	0.67kg/h		容量: 18L 8-11-11'方式 130V-112仕様
8	インバータ冷凍庫	1200X650X1905	1					100V 0.75kW	下部: 引き出し500mm5750収納可
9	作業台	500X600X800	1						
10	食器洗浄機	600X600X800	1					2200V 8.0kW	
11	1槽シンク	600X600X800	2	15A 15A	50A				
12	コールドテーブル	2100X600X800	1					100V 2.4kW	全冷風冷: 130V-112仕様
13	排気フード	2850X750X(700)	1					100V 0.3kW	G.F. ファン、ダクト、130V-112仕様
14	欠 釜								
15	キャッシャー台	700X600X800	1						自在中扉1段式
16	上棚ユニット	2570X600X2100	1						
17	電子保温ジャー	385X418X307	1					100V 0.67kW	容量: 4升
18	電子レンジ	510X360X306	1					100V 1.34kW	
19	ランプウォーマー	580X150X97	1					100V 1.0kW	出力調整可能
20	サンドイッチテーブル	1500X600X800	1					100V 0.42kW	全冷風冷: 130V-112仕様
21	ソフトドリンクアイスベンダー(770x570) (受給器)	360X680X600	1	15A (取水)				100V 0.6kW	
22	コーヒーマシン	235X540X655	1	15A (取水)				100V 3.75kW	
23	ドリンクテーブル	(1398)X600X800	1						
24	フーフアイスベンダー	345X635X800	1	15A (取水)	40A			100V 0.455kW	容量: 125kg/D、貯水: 4kg
25	デカンタウォーマー	380X210X85	1					100V 0.2kW	2連式
26	冷蔵ショーケース	900X600X800	1					100V 0.18kW	容量: 218L

※ 厨房給気設備は記載されておりません。

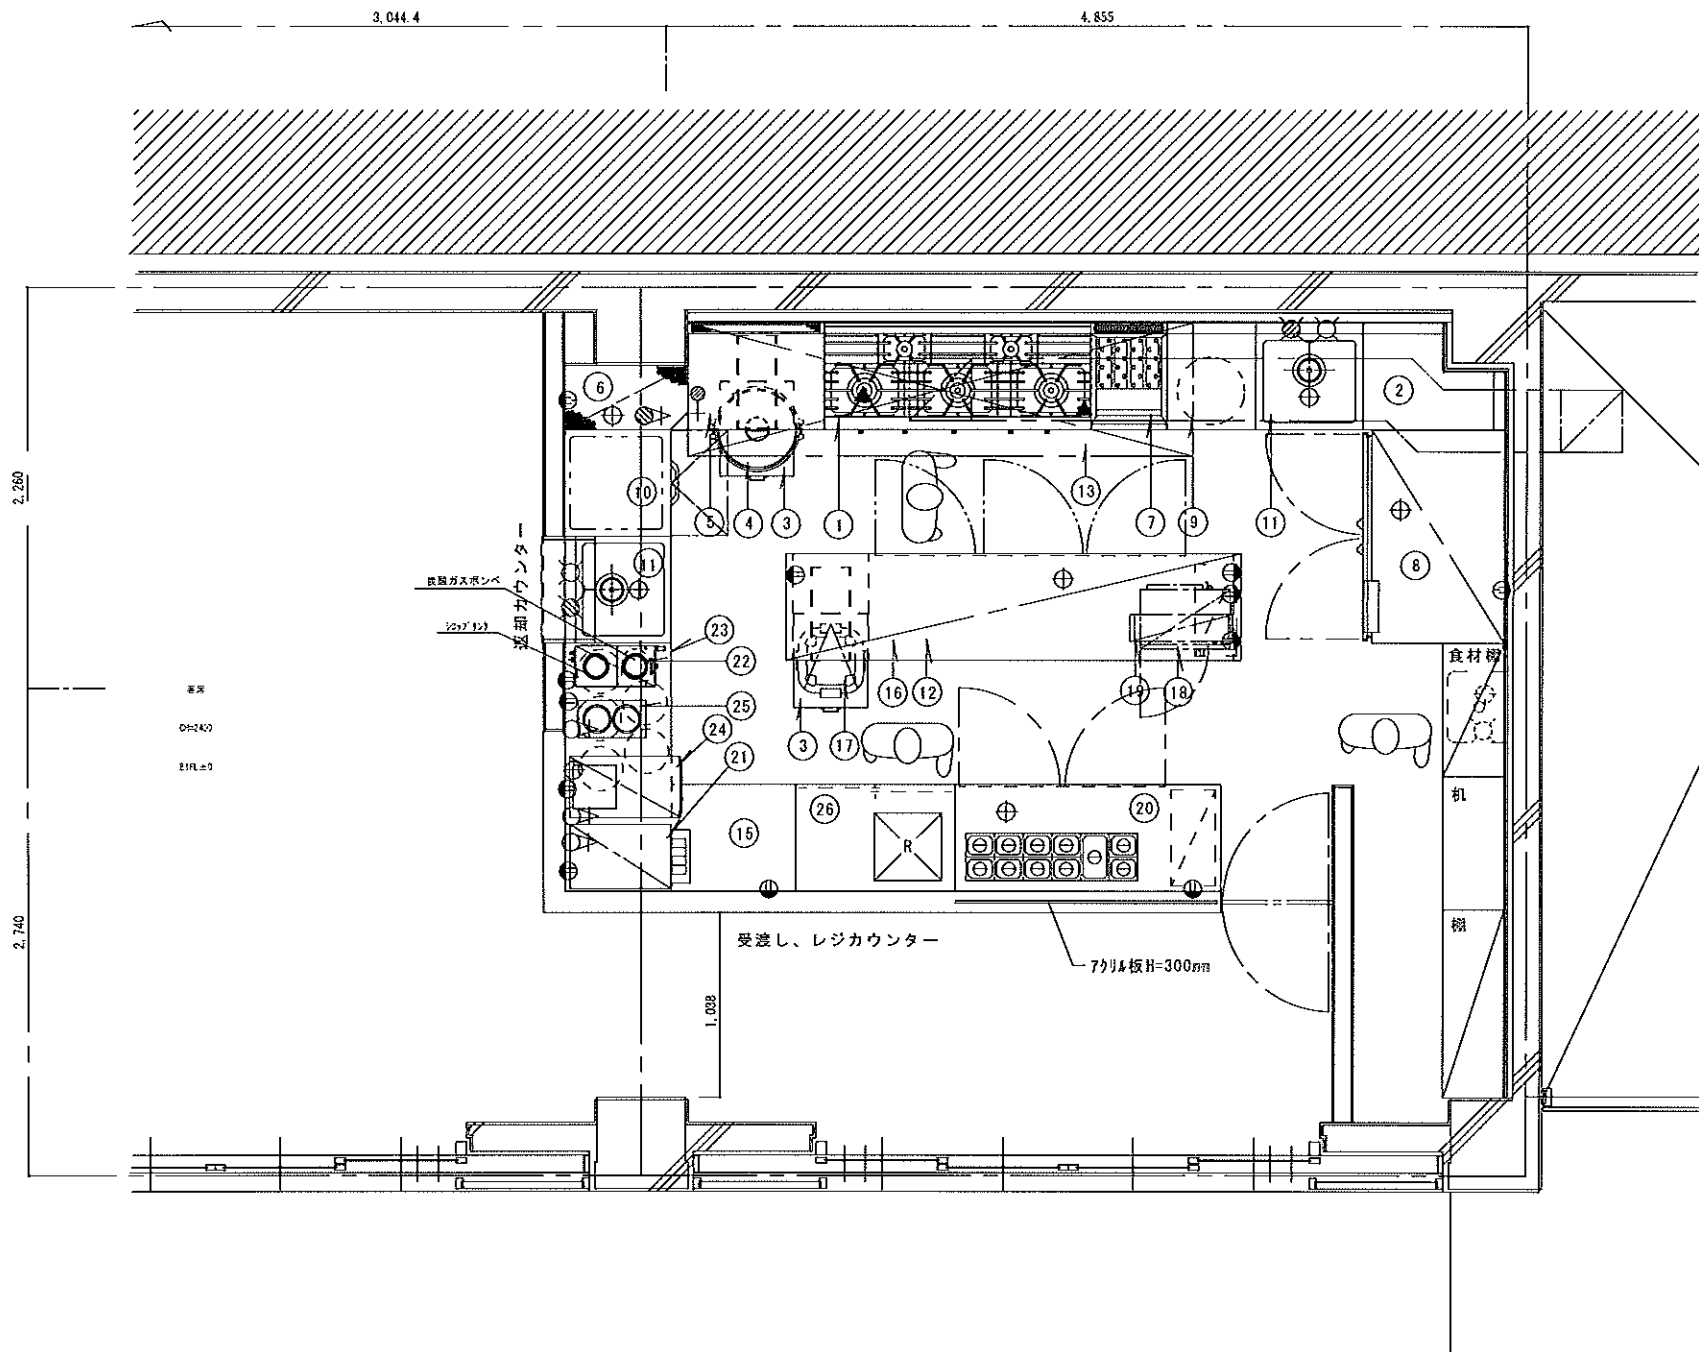

カランは、設備工事とする。

※ 当厨房設計図書は、厨房室の下地及び仕上げ材は、不燃材と見なしてあります。

注 設計変更の際は建築士法第19条によること
記事

ニッコー株式会社
〒001-2131 浦添市牧港5丁目18番地3号
TEL (0988) 75-1900 (代)
FAX (0988) 75-1904

沖縄県知事許可
(規-62) 第877号
管理建築士
級建築士登録第 号 宮里

製図
工事名称
工事場所

工事

図面名称

厨房平面図

縮 尺
1
30
図面番号
126年 8月11日